

MAJLIS DAERAH SELAMA

DOKUMEN SEBUTHARGA

CADANGAN MEMBINA RUMAH BAHARU DI BANDAR
(PPKB), SELAMA PERAK

NO. SEBUTHARGA : 17/2024

TARIKH : 24 MEI 2024

TARIKH TUTUP : 31 MEI 2024

MDS
17/2024

**SENARAI SEMAK
(BEKALAN / PERKHIDMATAN / KERJA)**

Senarai Semak ini hendaklah dimasukkan sebagai mukasurat pertama bagi dokumen cadangan tawaran Penyebutharga. Sila tandakan (√) bagi dokumen yang disertakan.

**SEBUTHARGA BIL.17/2024:
CADANGAN MEMBINA RUMAH BAHARU DI BANDAR (PPKB),
SELAMA PERAK**

| Bil. | Perkara /Dokumen | Ditanda Oleh Kontraktor | Ditanda Oleh Jawatankuasa Pembuka SebutHarga |
|------|---|-------------------------|--|
| 1. | Salinan Sijil Akuan Pendaftaran dengan Kementerian Kewangan (bekalan / perkhidmatan) | | |
| 2. | Salinan Sijil Akuan Bumiputera dari Kementerian Kewangan (bekalan /perkhidmatan) | | |
| 3. | Salinan Sijil Akuan pembuat dari Kementerian Kewangan (bekalan /perkhidmatan) | | |
| 4. | Salinan Sijil Pendaftaran Dari Pusat Khidmat Kontraktor (Kerja) | | |
| 5. | Salinan Sijil taraf Bumiputera Dari Pusat Khidmat Kontraktor (Kerja) | | |
| 6. | Salinan Sijil Pendaftaran Dari CIDB | | |
| 7. | Borang Maklumat Penyebutharga Lampiran B | | |
| 8. | Salinan Penyata Bulanan Akaun Bank bagi tiga (3) bulan terakhir | | |
| 9. | Ringkasan Sebutharga Telah diisi dengan Lengkap dan ditandatangani. | | |
| 10. | Borang Penyerahan Contoh Dan Katalog (Jika berkaitan) | | |
| 11. | Salinan Penyata Bulanan Akaun Bank bagi tiga (3) bulan terakhir yang disahkan Oleh bank | | |

PENGESAHAN OLEH PENYEBUTHARGA

Dengan ini saya mengesahkan bahawa saya telah membaca dan memahami semua syarat-syarat dan terma yang dinyatakan didalam Dokumen Sebutharga. Semua maklumat yang dikemukakan adalah benar.

Tandatangan:

Nama:

Jawatan:

Tarikh:

**UNTUK KEGUNAAN
MAJLIS DAERAH
SELAMA**

Jawatankuasa Pembuka SebutHarga dengan ini mengesahkan menerima dokumen bertanda (√) kecuali bagi perkara bil..... (jika ada).

Tandatangan:

Nama:

Jawatan:

Tarikh:

Tandatangan:

Nama:

Jawatan:

Tarikh

BORANG SEBUTHARGA

SEBUTHARGA NO : 17/2024

TARIKH TUTUP : 31 MEI 2024

Yang Dipertua
Majlis Daerah Selama
34100 Selama
Perak Darul Ridzuan

CADANGAN MEMBINA RUMAH BAHARU DI BANDAR (PPKB), SELAMA PERAK

Di bawah dan tertakluk kepada Arahan Petender, syarat-syarat Am Sebutharga, Spesifikasi Kerja dan Pelan-Pelan, saya yang bertandatangan di bawah dengan ini menawarkan untuk melaksanakan dan menyiapkan kerja-kerja tersebut bagi jumlah harga pukat sebanyak Ringgit Malaysia :

(RM: _____)

2. Saya bersetuju menyiapkan kerja-kerja ini dalam masa _____ minggu dari tempoh mula yang ditetapkan.

Bertarikh pada _____ haribulan _____ 2024

Tandatangan Kontraktor

Tandatangan Saksi

Nama Penuh : _____

No. K/P. (Baru) : _____

Alamat : _____

Atas Sifat : _____

(Meterai atau Cop Kontraktor)

SURAT AKUAN PEMBIDA

Bagi

**CADANGAN MEMBINA RUMAH BAHARU DI BANDAR
(PPKB), SELAMA PERAK
17/2024**

Saya,..... Nombor K.P..... yang mewakili

.....Nombor Pendaftaran syarikat Dengan ini mengistiharkan bahawa saya atau mana – mana individu yang mewakili syarikat ini tidak akan menawarkan atau memberi rasuah kepada mana – mana individu dalam **MAJLIS DAERAH SELAMA** atau mana – mana individu lain, sebagai sogokan untuk dipilih dalam tender/sebut harga* seperti di atas. Bersama – sama ini dilampirkan Surat Perwakilan Kuasa bagi saya mewakili syarikat seperti tercatat di atas untuk membuat pengisytiharan ini.

2. Sekiranya saya atau mana – mana individu yang mewakili syarikat ini didapati bersalah menawar atau memberi rasuah kepada mana – mana individu dalam **MAJLIS DAERAH SELAMA** atau mana – mana individu lain sebagai sogokan untuk dipilih dalam tender/ sebut harga* seperti di atas, maka saya sebagai wakil syarikat bersetuju tindakan – tindakan berikut diambil:

- 2.1 penarikan balik tawaran kontrak bagi tender/sebut harga* di atas; atau
- 2.2 penamatan kontrak bagi tender/ sebut harga* di atas; dan
- 2.3 lain – lain tindakan tatatertib mengikut peraturan perolehan Kerajaan.

3. Sekiranya terdapat mana – mana individu cuba meminta rasuah daripada saya atau mana – mana individu yang berkaitan dengan syarikat ini sebagai sogokan untuk dipilih dalam tender/ sebut harga* seperti di atas, maka saya berjanji akan dengan segera melaporkan perbuatan tersebut kepada pejabat **Suruhanjaya Perkhidmatan Rasuah Malaysia (SPRM)** atau **Balai Polis** yang berhampiran.

Yang Benar,

.....

Nama:.....

No. K.P:.....

Cop Syarikat :

Catatan : * Potong mana yang tidak berkaitan.

**CADANGAN MEMBINA RUMAH BAHARU DI BANDAR (PPKB),
SELAMA PERAK.**

| BIL | PERIHAL KERJA | KUANTITI | UNIT | KADAR HARGA (RM) | JUMLAH (RM) |
|-----|--|----------------------------------|------|------------------|-------------|
| 1 | <p><u>KEHENDAK PERMULAAN</u></p> <p>1.1 Kerja-kerja permulaan termasuk pembelian insuran 'Public Liability', 'All Risk' dan 'Workmens Compensation' untuk tempoh kontrak dilaksanakan, menyediakan gambar (sebelum, semasa, selepas), menyediakan papan tanda projek, kerja-kerja pembersihan kawasan sebelum dan selepas projek siap serta kerja-kerja yang bersangkutan.</p> <p><u>KERJA-KERJA STRUKTUR</u></p> <p>2.1 <u>KERJA-KERJA ASAS</u> Kerja-kerja membina asas tapak yang merangkumi pengorekan tanah untuk asas tapak mengikut saiz yang ditetapkan di dalam pelan struktur, penyediaan acuan konkrit termasuk menggunakan konkrit tuang disitu 1:2:4-20mm diperkukuhkan dengan tetulang keluli Y12, Y10 dan keluli lembut R6 serta kerja-kerja yang bersangkutan seperti di dalam lukisan.</p> <p>2.2 <u>KERJA-KERJA RASUK TANAH</u> Kerja-kerja membina asas tapak yang merangkumi pengorekan tanah untuk asas tapak mengikut saiz yang ditetapkan di dalam pelan struktur, penyediaan acuan konkrit termasuk menggunakan konkrit tuang disitu 1:2:4-20mm diperkukuhkan dengan tetulang keluli Y12, Y10 dan keluli lembut R6 serta kerja-kerja yang bersangkutan seperti di dalam lukisan.</p> <p>2.3 <u>KERJA TIANG</u> Kerja-kerja membekal dan membina tiang konkrit tuang disitu 1:2:4-20mm dan tiang roman di bahagian porch serta diperkukuhkan dengan tetulang keluli Y12, Y10 dan keluli lembut R6 seperti di dalam pelan struktur serta kerja-kerja yang bersangkutan seperti di dalam lukisan.</p> <p>2.4 <u>KERJA-KERJA RASUK BUMBUNG</u> Kerja-kerja membina rasuk bumbung 400mm tebal dan 125mm lebar menggunakan konkrit tuang disitu 1:2:4-20mm dan diperkukuhkan dengan tetulang keluli Y12 dan keluli lembut R6 seperti di dalam pelan struktur serta kerja-kerja yang bersangkutan seperti di dalam lukisan.</p> | - | - | Pukal | |
| | Muka Surat 1/5 | Jumlah Di Bawa Ke hadapan | | | |

| BIL | PERIHAL KERJA | KUANTITI | UNIT | KADAR HARGA (RM) | JUMLAH (RM) |
|----------|--|----------------------------------|------|------------------|-------------|
| | Jumlah Dari Belakang | | | | |
| 3 | <u>KERJA-KERJA LANTAI</u> | | | | |
| | 3.1 Kerja-kerja membekal dan membina asas lantai yang merangkumi 50mm tebal lapisan pasir, 150mm tebal lapisan batu-baur dan 2 lapisan BRC A7 serta kerja-kerja pemadatan lapisan tersebut dengan menggunakan jentera yang sesuai serta kerja-kerja yang bersangkutan seperti di dalam lukisan | 65 | M2 | | |
| | 3.2 Kerja-kerja konkrit lantai setebal 100mm dengan menggunakan konkrit tuang disitu 1:2:4-20mm dikemaskan dengan simen render setebal 20mm di bahagian atas seperti di dalam pelan struktur serta kerja-kerja yang bersangkutan. | 65 | M2 | | |
| | 3.3 Kerja-kerja membekal dan memasang 300mm x 300mm Jubin lantai tidak licin (<i>unglazed</i>) di atas simen render untuk lantai bilik mandi dan table top dapur sehingga kemas dan seperti di dalam pelan serta kerja-kerja yang bersangkutan. | - | - | Pukal | |
| 4 | <u>KERJA-KERJA DINDING</u> | | | | |
| | 4.1 Kerja-kerja membekal dan membina dinding terdiri dari 114mm tebal batu-bata diperkuat dengan exmet termasuk pemasangan bata bunga di bahagian atas tingkap seperti di dalam pelan sehingga kemas serta kerja-kerja yang bersangkutan. | - | - | Pukal | |
| | 4.2 Kerja-kerja melepai dinding bata di bahagian luar dan dalam seperti di dalam pelan sehingga kemas serta kerja-kerja yang bersangkutan. | - | - | Pukal | |
| | 4.3 Kerja-kerja membekal dan memasang 300mm x 300mm Jubin dinding bergilap (<i>glazed</i>) setinggi sehingga aras siling sekeliling dinding bahagian dalam bilik air sehingga kemas serta kerja-kerja yang bersangkutan. | - | - | Pukal | |
| 5 | <u>KERJA-KERJA BUMBUNG DAN SILING</u> | | | | |
| | 5.1 Kerja-kerja membekal dan memasang kerangka bumbung dari jenis kayu/besi keluli termasuk kerja-kerja pemasangan atap bumbung jenis Dek Logam 0.48mm beserta PU foam seperti di dalam pelan serta kerja-kerja yang bersangkutan. | 65 | M2 | | |
| | Muka Surat 2/5 | Jumlah Di Bawa Ke hadapan | | | |

| BIL | PERIHAL KERJA | KUANTITI | UNIT | KADAR HARGA (RM) | JUMLAH (RM) |
|----------|--|----------------------------------|------|------------------|-------------|
| | Jumlah Dari Belakang | | | | |
| | 5.2 Kerja-kerja membekal dan memasang siling 1200mm x 1200mm pada keseluruhan rumah bahagian luar dan dalam seperti di dalam pelan serta kerja-kerja yang bersangkutan. | 65 | M2 | | |
| | 5.3 Penyediaan lukisan 'Shop Drawing' bagi kerja - kerja bumbung dari jurutera bertauliah. | - | - | Pukal | |
| | 5.4 Kerja - kerja pemasangan palung air mengikut spesifikasi dari pengilang dan aksesori berkaitan seperti di dalam lukisan. | - | - | Pukal | |
| 6 | <u>KERJA-KERJA PINTU DAN TINGKAP</u> | | | | |
| | 6.1 Kerja-kerja membekal dan memasang pintu termasuk bingkai besi lengkap dengan set tombol kunci dan lain-lain kelengkapan sehingga kemas serta kerja-kerja yang bersangkutan. | | | | |
| | 6.1.1 Pintu kayu keras 1200mm x 2100 | 1 | No | | |
| | 6.1.2 Pintu kayu papan lapis 900mm x 2100mm | 4 | No | | |
| | 6.1.3 Pintu PVC 750mm x 2100mm | 2 | No | | |
| | 6.1.4 Tingkap Ram Kaca 1200mm x 1200mm | 6 | No | | |
| | 6.1.5 Tingkap Ram Kaca laras 600mm x 600mm | 2 | No | | |
| 8 | <u>KERJA-KERJA MENGECAT</u> | | | | |
| | 8.1 Sediakan permukaan dan sapu dua jenis (2) lapis cat emulsi pada permukaan berlepa di bahagian dalam. Jenama dan warna cat seperti yang ditentukan oleh Pegawai Penguasa. | - | - | Pukal | |
| | 8.2 Kerja-kerja mengecat siling di bahagian dalam dan luar sehingga kemas. | - | - | Pukal | |
| | 8.3 Sediakan permukaan dan sapu dua (2) lapis cat rintangan cuaca (weathershield) bersekali lapisan asas 'seller' pada permukaan berlepa di bahagian luar. Jenama dan warna cat seperti yang ditentukan oleh Pegawai Penguasa. | - | - | Pukal | |
| | Muka Surat 3/5 | Jumlah Di Bawa Ke hadapan | | | |

| BIL | PERIHAL KERJA | KUANTITI | UNIT | KADAR HARGA (RM) | JUMLAH (RM) |
|-----------|---|----------------------------------|------|------------------|-------------|
| | Jumlah Dari Belakang | | | | |
| | 8.4 Kerja-kerja mengecat tiga (3) lapisan cat kilat pada bingkai pintu dan tingkap. Jenama dan warna cat seperti yang ditentukan oleh Pegawai Penguasa. | — | — | Pukal | |
| 9 | <u>KERJA-KERJA APRON DAN LONGKANG</u> | | | | |
| | 9.1 Kerja-kerja membekal dan membina apron di sekeliling tandas selebar 600mm terdiri daripada 150mm tebal batu-baur dan 100mm tebal konkrit tuang disitu 1:2:4-20mm dan dikemaskan dengan simen render 20mm tebal serta kerja-kerja yang bersangkutan. | — | — | Pukal | |
| | 9.2 Kerja-kerja membekal dan memasang 150mm lebar longkang konkrit separuh bulat siap tuang Gred 25 di sekeliling rumah dan 1500mm panjang penutup longkang bagi jalan masuk utama ke rumah seperti di dalam pelan sehinggalah kemas serta kerja-kerja yang bersangkutan. | — | — | Pukal | |
| 10 | <u>KERJA-KERJA BEKALAN AIR DAN TANGKI SEPTIK</u> | | | | |
| | 10.1 Kerja-kerja membekal dan memasang 12mm diameter kepala paip bersadur kromium termasuk paip aluminium serta kerja-kerja yang bersangkutan. | 2 | No | | |
| | 10.2 Bekal dan pasang pancuran air (shower) lengkap dengan segala kelengkapan yang berkaitan seperti dalam lukisan. | 2 | No | | |
| | 10.3 Kerja-kerja membekal dan memasang mangkuk tandas cangkung/duduk jenis tembikar termasuk cistern flush dan kelengkapan yang berkaitan sehingga kemas serta kerja-kerja yang bersangkutan. | 2 | No | | |
| | 10.4 Kerja-kerja membekal dan memasang singki dan kelengkapan kepala paip di bahagian dapur lengkap dengan segala kelengkapan berkaitan seperti di dalam lukisan. | 1 | No | | |
| | 10.5 Kerja-kerja membekal dan memasang perangkap lantai termasuk kelengkapan yang berkaitan sehingga kemas serta kerja-kerja yang bersangkutan. | 2 | No | | |
| | Muka Surat 4/5 | Jumlah Di Bawa Ke hadapan | | | |

| BIL | PERIHAL KERJA | KUANTITI | UNIT | KADAR HARGA (RM) | JUMLAH (RM) |
|-----------|---|---------------------------|------|------------------|-------------|
| | Jumlah Dari Belakang | | | | |
| | 10.6 Kerja-kerja membekal dan memasang tangki air 200 gelen jenis polytank termasuk kelengkapan yang berkaitan sehingga kemas serta kerja-kerja yang bersangkutan. | 1 | No | | |
| | 10.7 Kerja-kerja membekal dan memasang tangki najis 5PE kapasiti jenis konkrit termasuk membina lurang dan saluran najis sehingga kemas serta kerja-kerja yang bersangkutan. | - | - | Pukal | |
| | 10.8 Kerja-kerja membekal dan memasang keseluruhan system perpaipan air bersih dari meter utama ke dalam kelengkapan yang berkaitan sehingga kemas serta kerja-kerja yang bersangkutan. | - | - | Pukal | |
| 11 | <u>KERJA-KERJA ELEKTRIK</u> | | | | |
| | 11.1 Kerja-kerja membekal dan memasang pendawaian elektrik termasuk segala kelengkapan dan peralatan elektrik yang berkaitan sehingga kemas serta kerja-kerja yang bersangkutan. | | | | |
| | 11.1.1 Suis soket | 12 | No | | |
| | 11.1.2 Lampu kalimantang 1 x 36w | 8 | No | | |
| | 11.1.3 Lampu kalimantang 1 x 18w | 3 | No | | |
| | 11.1.4 DB board | 1 | No | | |
| | 11.1.5 Kipas Siling | 3 | No | | |
| | 11.1.6 Kipas Siling 60" | 2 | No | | |
| 11 | <u>KERJA-KERJA PENYAMBUNGAN BEKALAN ELEKTRIK DAN AIR</u> | | | | |
| | 11.1 Kerja-kerja menguruskan penyambungan bekalan elektrik dan air. | | | | |
| | 11.1.1 Bekalan Elektrik (TNB) | - | - | Pukal | |
| | 11.1.2 Bekalan Air (LAP) | - | - | Pukal | |
| | Nota : Pihak kontraktor diminta menjelaskan segala bayaran yang ditetapkan oleh TNB dan LAP untuk segala urusan berkaitan penyambungan meter bekalan elektrik dan air termasuk deposit meter serta kerja-kerja yang bersangkutan. | | | | |
| | Muka Surat 5/5 | JUMLAH KESELURUHAN | | | |

ARAHAN KEPADA PENYEBUTHARGA / KONTRAKTOR

1. Sebutharga adalah dipelawa daripada Kontraktor-Kontraktor **Bumiputera** yang berdaftar dengan **Pusat Khidmat Kontraktor, dan CIDB** di dalam **GREd G1 Kategori B,CE Pengkhususan, B04,B24 & CE21** serta yang masih dibenarkan membuat Sebutharga buat masa ini untuk kerja-kerja berikut:-

CADANGAN MEMBINA RUMAH BAHARU DI BANDAR (PPKB),SELAMA PERAK

2. **HAK M.D.S. UNTUK MENERIMA / MENOLAK SEBUTHARGA**

Majlis Daerah Selama adalah tidak terikat untuk menerima sebutharga yang terendah atau mana-mana Sebutharga atau memberi apa-apa sebab di atas penolakan sesuatu sebutharga. Keputusan Jawatankuasa Sebutharga adalah muktamad.

3. **CARA-CARA MELENGKAPKAN DOKUMEN SEBUTHARGA**

- 3.1 **PENYEDIAAN SEBUTHARGA**

Kontraktor adalah dikehendaki mengisi segala maklumat berikut dengan sepenuhnya:-

- (a) Borang Sebut Harga hendaklah dilengkapkan sepenuhnya.
- (b) Borang Ringkasan Sebutharga hendaklah di hargakan oleh kontraktor.
- (c) Senarai Kerja Dalam Tangan
- (d) Pengalaman Kerja Lepas
- (e) Jadual Kadar Harga, (jika ada)
- (f) Butir-Butir Spesifikasi (jika ada)
- (g) Pelan Tapak Bina dan Teknikal

Jika berlaku kesilapan dalam mengisi maklumat-maklumat di atas Kontraktor hendaklah menandatangani ringkas semua pembetulan.

- 3.2 **PENYERAHAN DOKUMEN SEBUTHARGA**

- (a) Dokumen Sebutharga yang telah diisi dengan lengkap hendaklah dimasukkan ke dalam sampul surat berlakri yang dicatatkan dengan No. Sebutharga serta Tajuk Sebutharga dan hendaklah dimasukkan ke dalam Peti Sebutharga pada masa dan tempat yang ditetapkan dalam Notis Sebutharga seperti alamat berikut ;

Yang DiPertua,
Majlis Daerah Selama,
34100 Selama Perak,

- (b) Jika Dokumen Sebutharga tidak diserahkan dengan tangan, Kontraktor hendaklah menghantar Dokumen tersebut dengan pos supaya tiba pada atau sebelum masa dan di tempat yang ditetapkan.
- (c) Sebutharga yang diserahkan selepas masa yang ditetapkan, berbangkit dari sebarang sebab, tidak akan dipertimbangkan.
- (d) Kegagalan Kontraktor mengembalikan Dokumen Sebutharga pada tarikh tutup Sebutharga akan membolehkan Majlis mengambil tindakan tatatertib.

- 3.3 **PENJELASAN LANJUT**

Sekiranya terdapat maklumat dalam Dokumen Sebutharga yang tidak jelas atau bercanggah, Kontraktor boleh menghubungi pejabat Bahagian Kejuruteraan Majlis Daerah Selama untuk penjelasan lanjut.

4. **PENJUALAN NASKAH SEBUTHARGA**

Naskah Sebutharga boleh diperolehi di Jabatan Bangunan & kejuruteraan Majlis Daerah Selama pada hari dan masa yang telah ditetapkan..

5. **PERBELANJAAN PENYEDIAAN DOKUMEN SEBUTHARGA**

Semua perbelanjaan bagi penyediaan Sebutharga ini hendaklah ditanggung oleh kontraktor sendiri.

6. **TEMPOH SAHLAKU SEBUTHARGA**

Sebutharga ini sah selama **90 hari** dari tarikh tutup Sebutharga, jika tidak dinyatakan. Kontraktor tidak boleh menarik balik Sebutharga sebelum tamat tempoh sah Sebutharga. Pengesyoran tindakan tatatertib akan diambil sekiranya Kontraktor menarik balik Sebutharga sebelum tamat tempoh sah Sebutharga.

7. **NOTIS**
Sebarang notis kepada Penyebutharga akan dihantar dengan tangan atau diposkan berdasarkan alamat yang diberikan di dalam Naskah Sebutharga.
8. **PINDAAN /TAMBAHAN DOKUMEN SEBUTHARGA**
Penyebutharga tidak dibenarkan membuat apa-apa perubahan atau tambahan kepada Borang Ssebutharga atau mana-mana bahagian dalam Naskah Sebutharga yang boleh dianggap mengenakan had syarat sediaada..
9. **SURAT MENYURAT DARI PENYEBUTHARGA YANG TIDAK BERJAYA**
Pihak Majlis Daerah Selama tidak akan melayan sebarang surat menyurat dari Penyebutharga mengenai sebab –sebab sebutharga mereka tidak Berjaya.
10. **PENOLAKAN SEBUTHARGA**
Penyebutharga yang gagal memenuhi syarat-syarat seperti yang dinyatakan di atas menyebabkan penolakan sepenuhnya penyertaan sebutharga tersebut oleh Pihak Majlis Daerah Selama.
11. **HAK MAJLIS DAERAH SELAMA UNTUK MENERIMA / MENOLAK SEBUTHARGA**
Majlis Daerah Selama adalah tidak terikat untuk menerima Sebutharga terendah atau mana-mana sebutharga atau memberi apa-apa sebab di atas penolakan sesuatu sebutharga Keputusan Jawatankuasa Sebutharga adalah muktamad.
12. **DENDA KELEWATAN**
Kadar denda Gantirugi Tertentu dan Gantirugi Ditetapkan kerana kerja tak siap adalah berjumlah **RM 20.00 sehari** jika tidak dinyatakan.
13. **LAWATAN TAPAK**
Lawatan Tapak adalah tidak diwajibkan sekiranya tidak dinyatakan. Walaubagaimanapun pihak penyebutharga adalah digalakkan untuk melawat tapak bagi mengetahui keadaan sebenar ditapak sebelum menghargakan sebutharga. Pihak Majlis tidak akan menanggung apa-apa kos yang berbangkit untuk tujuan tersebut. Kos terbabit adalah dibawah tanggungan pihak penyebutharga itu sendiri.
6. **DOKUMEN MEJA SEBUTHARGA**
Dokumen akan dipamerkan di alamat berikut :-
- Jabatan Kejuruteraan,
Majlis Daerah Selama,
34100 Selama Perak.
7. **TEMPOH TANGGUNGAN KECACATAN**
Tempoh tanggungan kecacatan untuk kerja yang tidak melebihi had nilai RM 500,000.00 adalah enam (6) bulan bermula dari tarikh penyerahan kepada Majlis iaitu Tarikh Siap Kerja dan kontraktor dikehendaki membaiki segala kecacatan yang berlaku dalam tempoh tersebut.
8. **INSURAN**
Pihak kontraktor yang dilantik hendaklah dengan seberapa segera menyediakan insuran – insuran berikut :-
(a). Insuran Pampasan Pekerja
(b). Insuran Tanggungan Awam
(c). Insuran Kerja (sekiranya dinyatakan di dalam Butir-Butir Ringkasan Sebutharga).
9. **PEMBERSIHAN TAPAKBINA SELEPAS SIAP**
Setelah kerja-kerja siap, tapakbina hendaklah dibersihkan dari sampah sarap dan memuaskn Pegawai Inden.
13. **KESALAHAN RASUAH**
Sebarang perbuatan atau percubaan rasuah untuk menawar atau memberi, meminta atau menerima apa-apa suapan secara rasuah kepada dan daripada mana-mana orang yang berkaitan perolehan ini merupakan suatu kesalahan jenayah di bawah Akta Suruhanjaya Pencegahan Rasuah Malaysia 2009 (Akta 694).

Sekiranya mana-mana pihak ada menawar atau memberi apa-apa suapan kepada mana-mana anggota pentadbiran awam, maka pihak yang ditawarkan atau diberi suapan dikehendaki membuat aduan dengan segera ke pejabat Suruhanjaya

Pencegahan Rasuah Malaysia atau balai polis yang berhampiran. Kegagalan berbuat demikian adalah merupakan suatu kesalahan di bawah Akta Suruhanjaya Pencegahan Rasuah 2009 (Akta 694).

Tanpa prejudis kepada tindakan-tindakan lain, tindakan tatatertib terhadap anggota perkhidmatan awam dan menyenaraihitamkan kontraktor atau pembekal boleh diambil sekiranya pihak-pihak terlibat dengan kesalahan rasuah di bawah Akta Suruhanjaya Pencegahan Rasuah 2009 (Akta 694).

Mana-mana kontraktor atau pembekal yang membuat tuntutan bayaran berkaitan perolehan ini walaupun tiada kerja dibuat atau tiada barangan dibekal mengikut spesifikasi yang ditetapkan atau tiada perkhidmatan diberi dan mana-mana anggota perkhidmatan awam yang mengesahkan tuntutan berkenaan adalah melakukan kesalahan di bawah Akta Suruhanjaya Pencegahan Rasuah 2009 (Akta 694).

SYARAT-SYARAT SEBUTHARGA

1. PEMERIKSAAN TAPAKBINA

Kontraktor adalah dinasihatkan untuk memeriksa dan meneliti Tapakbina dan sekitarnya, bentuk dan jenis Tapakbina, takat dan jenis kerja, bahan dan barang yang perlu bagi menyiapkan kerja, cara-cara perhubungan dan laluan masuk ke Tapakbina dan hendaklah mendapatkan sendiri segala maklumat yang perlu tentang risiko, luar jangkaan dan segala hal-keadaan yang mempengaruhi dan menjejaskan Sebutharganya. Sebarang tuntutan yang timbul akibat daripada kegagalan Kontraktor mematuhi kehendak ini tidak akan dipertimbangkan.

2. INSURAN

Kontraktor hendaklah atas nama bersama **MAJLIS DAERAH SELAMA** mengambil insuran seperti berikut:-

- a).Insuran Pampasan Pekerja (Workmen Compensation)
- b).Insuran Liabiliti Awam
- c).Insuran Kerja (sekiranya dinyatakan di dalam Butir-Butir Ringkasan Sebutharga).
- d).Nombor Pendaftaran dengan PERKESO bagi kesemua pekerjanya

Kontraktor hendaklah mengemukakan kepada Pegawai Inden semua polisi insuran dan Nombor Kod Pendaftaran dengan PERKESO yang tersebut di atas sebelum memulakan Kerja. Bagaimana pun untuk tujuan memulakan kerja pihak kontraktor dikehendaki mengemukakan Nota Liputan dan resit-resit bayaran premium asal yang telah dibayar kepada Majlis. Pihak kontraktor dikehendaki dalam tempoh tidak lewat tiga puluh hari (30) menyerahkan polisi – polisi insuran asal kepada pihak Majlis. Sekiranya Kontraktor gagal mengemukakan semua polisi Insuran dalam tempoh tersebut, tanpa sebarang sebab yang munasabah, Pegawai Inden berhak mengambil tindakan seperti dibawah Fasal 10 (d).

3. PERATURAN PERLAKSANAAN KERJA

Kerja-kerja yang dilaksanakan hendaklah mematuhi Spesifikasi, pelan-pelan, butir-butir kerja dalam Ringkasan Sebutharga dan Syarat-Syarat yang dinyatakan dalam Dokumen Sebutharga ini dan Arahan Pegawai Inden atau wakilnya.

4. KEGAGALAN KONTRAKTOR MEMULAKAN KERJA

Sekiranya Kontraktor gagal memulakan kerja selepas tujuh (7) hari dari tarikh mula kerja yang dinyatakan dalam Inden Kerja, tanpa sebab-sebab yang munasabah, Inden Kerja akan dibatalkan oleh Pegawai Inden dan tindakan tatatertib akan diambil terhadap Kontraktor.

5. SUB SEWA DAN MENYERAHHAK KERJA

Kontraktor tidak dibenarkan mensub-sewakan Kerja kepada Kontraktor-Kontraktor lain. Kontraktor tidak boleh menyerahkan apa-apa faedah di bawah Inden Kerja ini tanpa terlebih dahulu mendapatkan persetujuan bertulis daripada Pegawai Inden.

6. PENOLAKAN BAHAN, BARANG DAN KERJA OLEH PEGAWAI INDEN

Pegawai Inden atau Wakilnya berhak menolak bahan, barang dan kerja-kerja yang tidak menepati Spesifikasi. Bahan, barang dan kerja-kerja yang ditolak hendaklah diganti dan sebarang kos tambahan yang terlibat hendaklah ditanggung oleh Kontraktor sendiri.

7. BORANG RINGKASAN SEBUTHARGA

- i. Borang Ringkasan Sebutharga hendaklah menjadi sebahagian daripada Borang Sebutharga ini dan hendaklah menjadi asas Jumlah Harga Sebutharga.
- ii. Harga-harga dalam Borang Ringkasan Sebutharga hendaklah mengambil kira semua kos termasuk kos pengangkutan, cukai, duti, bayaran dan caj-caj lain yang perlu dan berkaitan bagi penyediaan Kerja dengan sepenuhnya.
- iii. Tiada sebarang tuntutan akan dilayan bagi pelarasan harga akibat daripada perubahan kos buruh, bahan-bahan dan semua duti dan cukai kerajaan, sama ada dalam tempoh sah Sebutharga atau dalam tempoh Kerja.
- iv. Harga-harga dalam Borang Ringkasan Sebutharga yang dikemukakan oleh Kontraktor hendaklah tertakluk kepada persetujuan sebelumnya daripada Pegawai Inden tentang kemunasabahnya. Persetujuan sebelumnya itu dan apa-apa pelarasan kemudiannya kepada harga-harga dalam Borang Ringkasan Sebutharga hendaklah dibuat sebelum Inden Kerja dikeluarkan.
- v. Apa-apa pelarasan harga dalam Borang Ringkasan Sebutharga menurut perenggan (iv) tersebut di atas dan apa-apa kesilapan hisab dalam Ringkasan Sebutharga hendaklah dilaras dan diperbetulkan sebelum Inden Kerja dikeluarkan. Jumlah amaun yang dilaraskan hendaklah sama dengan jumlah harga pukal dalam Borang Sebutharga. Amaun jumlah harga pukal dalam Borang Sebutharga hendaklah tetap tidak berubah.

8. PERCANGGAHAN DALAM DOKUMEN SEBUTHARGA

Jika Kontraktor mendapati apa-apa percanggahan dalam Dokumen Sebutharga, dia hendaklah merujuk kepada Pegawai Inden untuk mendapatkan keputusan.

9. KEGAGALAN KONTRAKTOR MENYIAPKAN KERJA DAN PENAMATAN PERLANTIKAN KONTRAKTOR

Pegawai Inden berhak membatalkan Inden Kerja sekiranya Kontraktor berada dalam keadaan berikut dan setelah menerima surat amaran daripada Pegawai Inden :-

- (a) Sekiranya Kontraktor masih gagal menyiapkan Kerja dalam tempoh masa yang telah ditetapkan;
- (b) Kemajuan Kerja terlalu lambat/merosot tanpa apa-apa sebab yang munasabah;
- (c) Penggantungan pelaksanaan seluruh atau sebahagian Kerja tanpa apa-apa sebab yang munasabah;
- (d) Tidak mematuhi arahan Pegawai Inden tanpa apa-apa alasan yang munasabah; dan
- (e) Apabila Kontraktor diisytiharkan bankrap oleh pihak yang sah.

10. KERJA PERUBAHAN

(a) Pegawai Inden boleh menurut budi bicaranya mengeluarkan arahan-arahan yang berkehendakkan sesuatu perubahan kerja dengan secara bertulis. Tiada apa-apa perubahan yang dikeluarkan oleh Pegawai Inden atau yang disahkan kemudian oleh Pegawai Inden boleh membatalkan Sebutharga ini.

(b) Semua kerja perubahan dan/atau tambahan yang diluluskan oleh Pegawai Inden akan diukur atau dinilai dengan menggunakan kadar harga yang ada dalam Jadual Harga/ Senarai Harga / Ringkasan Sebutharga. Jika tidak terdapat sebarang kadar harga yang bersesuaian / munasabah, kadar harga yang dipersetujui oleh Pegawai Inden dan Kontraktor hendaklah digunakan.

11. PEMATUHAN KEPADA UNDANG-UNDANG OLEH KONTRAKTOR

Kontraktor hendaklah mematuhi segala kehendak Undang-Undang Kecil dan Undang-Undang Berkanun dalam Malaysia semasa pelaksanaan Kerja. Kontraktor tidak berhak menuntut sebarang kos dan bayaran tambahan kerana pematuhannya dengan Syarat-Syarat ini.

12. GANTIRUGI KERANA TAK SIAP

Jika kontraktor tidak menyiapkan kerja pada Tarikh Siap yang dinyatakan di dalam Inden atau dalam suatu masa lanjutan yang telah diluluskan dan Pegawai Inden memperakui secara bertulis bahawa pada pendapatnya kerja tersebut dengan munasabahnya sepatutnya telah siap. Kontraktor hendaklah membayar atau memeberikan kepada Kerajaan / Majlis suatu jumlah wang yang dikira mengikut kadar yang dinyatakan sebagai Gantirugi Tertentu dan Gantirugi Ditetapkan selama tempoh kerja tersebut terus berkeadaan begitu taksiaip dan Pegawai Inden boleh memotong dari apa-apa wang yang kena bayar kepada kontraktor sebagai denda gantirugi. Perakuan yang dikeluarkan dibawah sayarat ini adalah Perakuan Kerja Tidak Siap.

13. TEMPOH TANGGUNGAN KECACATAN

13.1 Tempoh tanggungan kecacatan bagi sebut harga hendaklah sekurang-kurangnya enam (6) bulan dari tarikh kerja diperakukan siap. Bagi kerja-kerja mekanikal dan elektrikl dimana tempoh waranti ke atas alat-alat dan loji-loji adalah dua belas (12) bulan dan dalam kes-kes tertentu oleh kerana jenis dan kerumitan kerja, tempoh tanggungan kecacatan yang lebih lama daripada enam (6) bulan boleh dikenakan.

13.2 Kontraktor dipertanggungjawabkan untuk membaiki kecacatan, ketidaksempurnaan, kekecutan atau apa – apa jua kerosakan lain yang mungkin kelihatan dan yang disebabkan oleh bahan atau barang atau mutu hasil kerja yang tidak menepati sebut harga ini apabila diarahkan oleh Pegawai Inden dan dalam masa yang berpatutan. Kontraktor hendaklah membaiki kecacatan, ketidaksempurnaan, kekecutan atau apa-apa jua kerosakan lain atas kos Kontraktor sendiri.

13.3 Sekiranya kontraktor gagal membaiki kecacatan, ketidaksempurnaan, kekecutan atau apa-apa jua kerosakan lain seperti yang diarahkan, Pegawai Inden berhak memotong kos membaiki dari baki wang yang akan dibayar kepada kontraktor atau, jika baki itu tiada tidak mencukupi, mengeluarkan surat pengesyoran kepada Pusat Khidmat Kontraktor untuk menggantungkan pendaftaran Kontraktor, dan menghantar salinan-salinan surat tersebut kepada Pengarah Kerja Raya Negeri/Ketua jabatan, Bahagian Pembangunan Bumiputera, Kementerian Kerja Raya dan Lembaga Pembangunan Industri Pembinaan. Bagi kerja-kerja elektrikl/mekanikal, salinan surat hendaklah dihantar kepada Pengarah Cawangan Kerja Elektrikal/Pengarah Cawangan Kerja Mekanikal.

14. PERATURAN MEMBAYAR SELEPAS SIAP

Bayaran sepenuhnya hanya akan dibayar setelah Kontraktor menyiapkan Kerja dengan sempurnanya dan dalam tempoh seberapa segera mengembalikan Inden Kerja Asal berserta dokumen – dokumen berikut ;

- a) Surat Tuntutan Kontraktor
- b) Surat Akuan Pesuruhjaya Sumpah
- c) Penyata Akaun Bank (jika berkaitan)
- d) Surat Ikatan Serah Hak / Perjanjian Pemfaktoran (jika berkaitan)
- e) Salinan Sijil Pendaftaran PKK / CIDB / KEM. KEWANGAN yang masih sah.


15. KESALAHAN RASUAH

Sebarang perbuatan atau percubaan rasuah untuk menawar atau memberi, meminta atau menerima apa-apa suapan secara rasuah kepada dan daripada mana-mana orang yang berkaitan perolehan ini merupakan suatu kesalahan jenayah di bawah Akta Suruhanjaya Pencegahan Rasuah Malaysia 2009 (Akta 694).



Sekiranya mana-mana pihak ada menawar atau memberi apa-apa suapan kepada mana-mana anggota pentadbiran awam, maka pihak yang ditawarkan atau diberi suapan dikehendaki membuat aduan dengan segera ke pejabat Suruhanjaya Pencegahan Rasuah Malaysia atau balai polis yang berhampiran. Kegagalan berbuat demikian adalah merupakan suatu kesalahan di bawah Akta Suruhanjaya Pencegahan Rasuah 2009 (Akta 694).

Tanpa prejudis kepada tindakan-tindakan lain, tindakan tatatertib terhadap anggota perkhidmatan awam dan menyenaraihitamkan kontraktor atau pembekal boleh diambil sekiranya pihak-pihak terlibat dengan kesalahan rasuah di bawah Akta Suruhanjaya Pencegahan Rasuah 2009 (Akta 694).


Mana-mana kontraktor atau pembekal yang membuat tuntutan bayaran berkaitan perolehan ini walaupun tiada kerja dibuat atau tiada barangan dibekal mengikut spesifikasi yang ditetapkan atau tiada perkhidmatan diberi dan mana-mana anggota perkhidmatan awam yang mengesahkan tuntutan berkenaan adalah melakukan kesalahan di bawah Akta Suruhanjaya Pencegahan Rasuah 2009 (Akta 694).

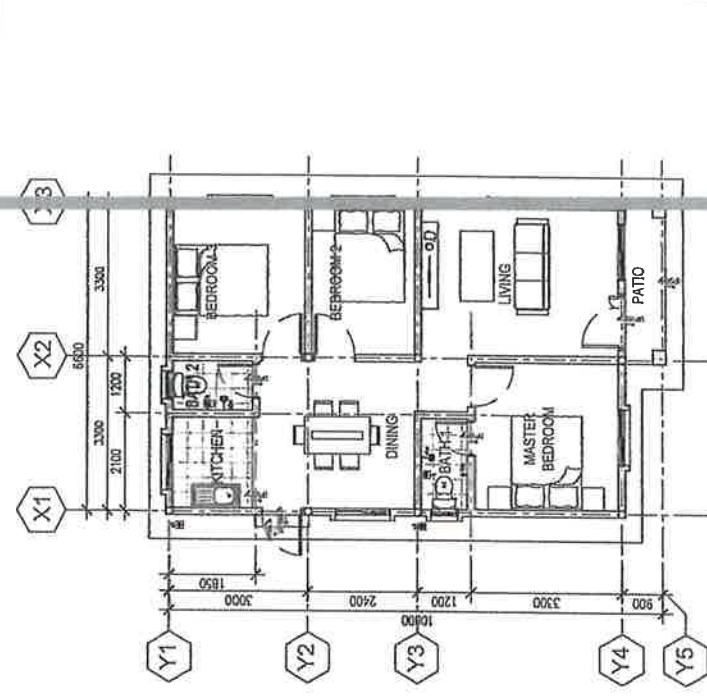

PELAN SUSUNATUR PERABOT
 SKALA 1 : 100

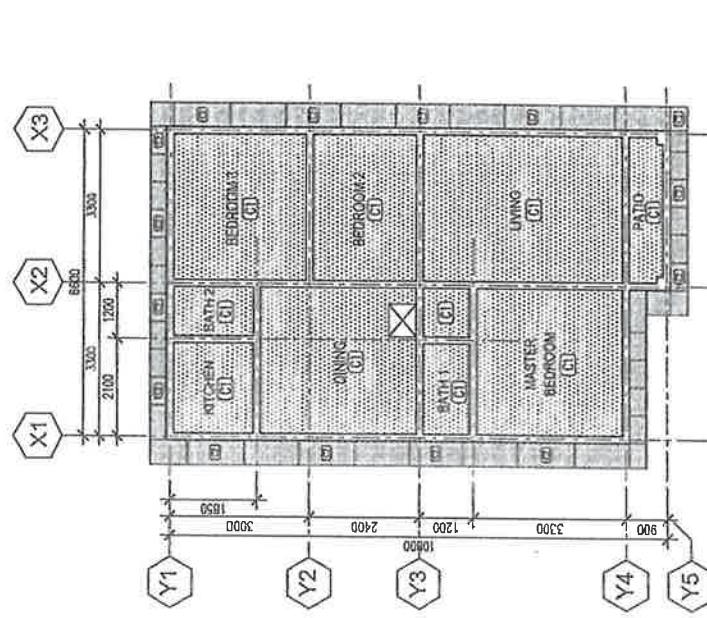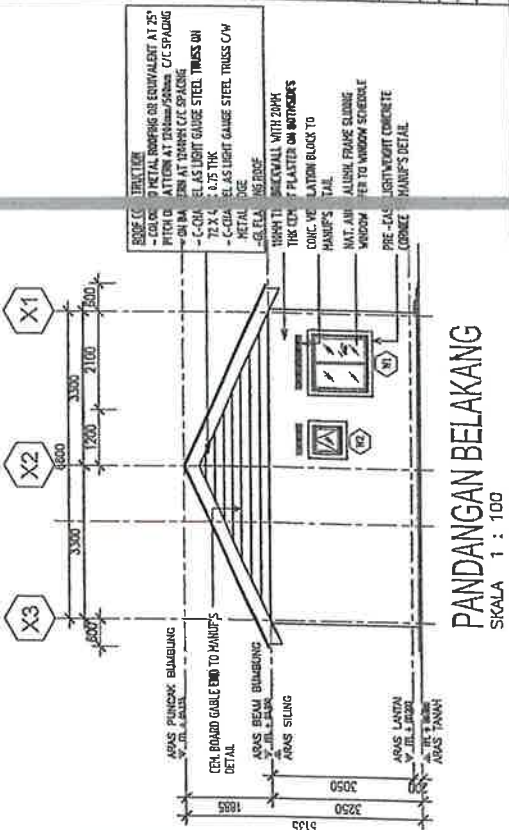

PELAN SUSUNATUR SILING
 SKALA 1 : 100

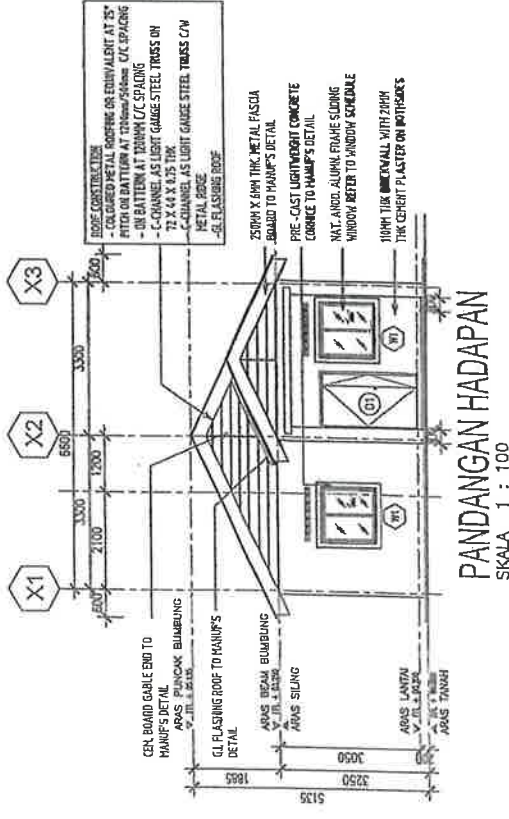

| | |
|--------------|--|
| NO. SKALA 1 | |
| NO. SKALA 2 | |
SKALA PUSKES
 CADANGAN MEMBINA RUMAH RUMI 2022
 UNTUK PROGRAM RUMAH MESSIA RANWAT
 KEMENTERIAN KESEHATAN MALAYSIA
 PERUMAHAN NASAGASA BERHAD (PMBB)




SYARIKAT PERUBAHAN NEGARA BERHAD



| | |
|-----------|--|
| NO. BUKU | |
| NO. JILID | |
| NO. RAJIS | |
| NO. SKALA | |

| | |
|-----------|--|
| NO. SKALA | |
| NO. JILID | |
| NO. RAJIS | |
| NO. SKALA | |

MYA2XXRMRSPMBTEN -

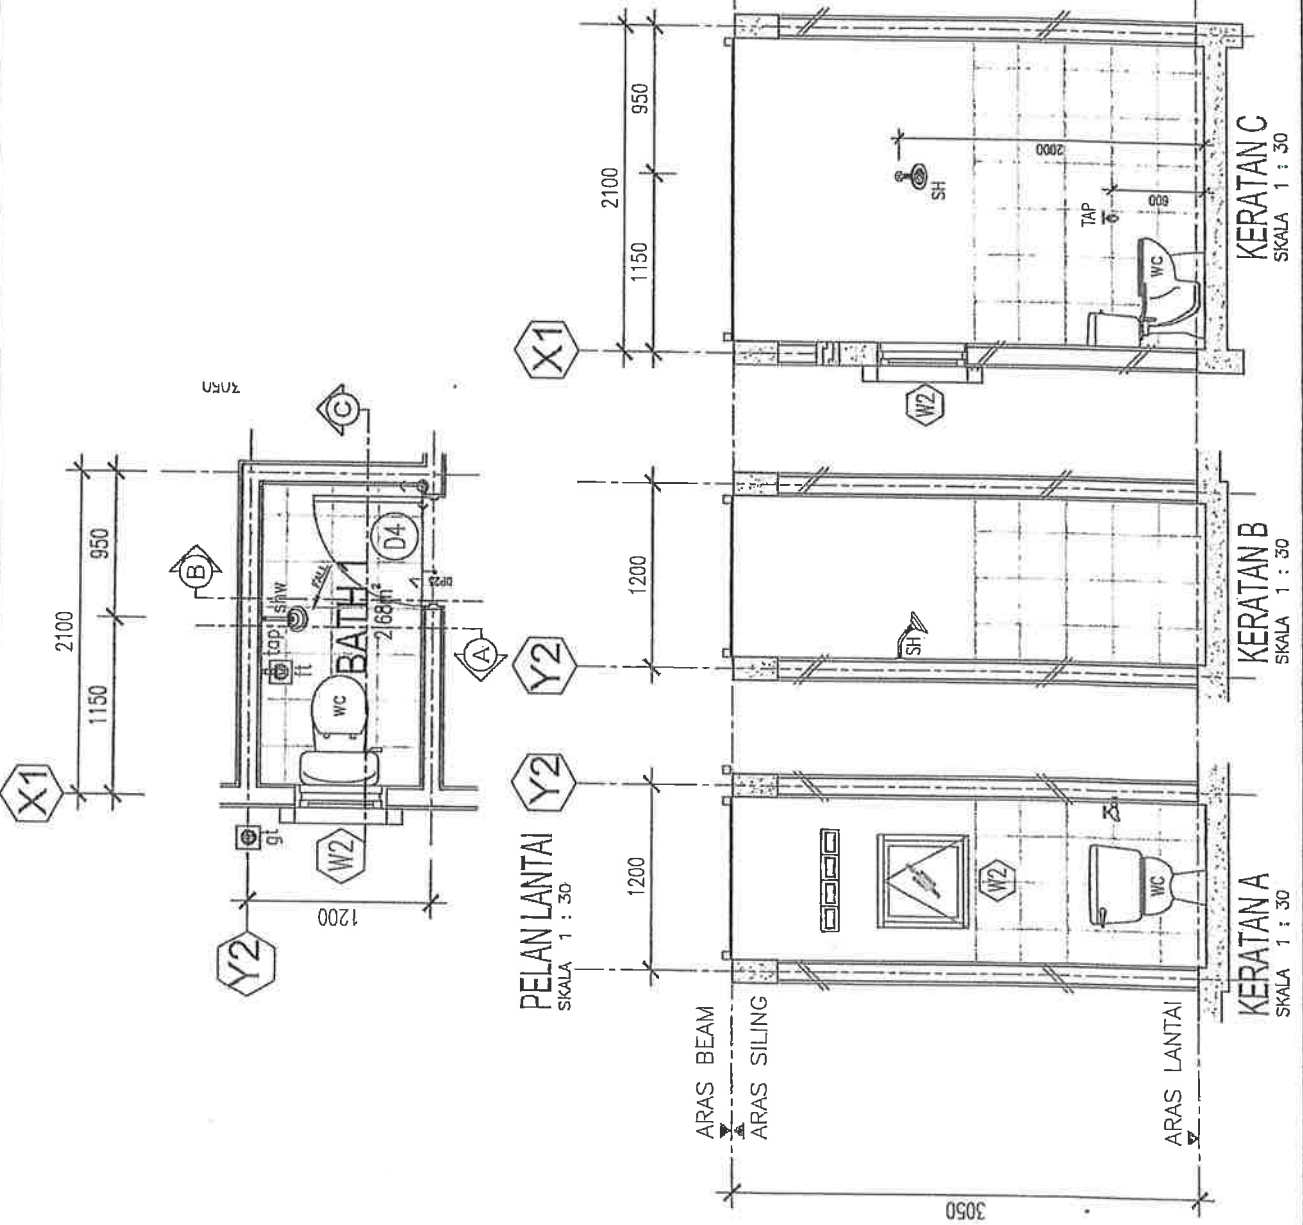

PELAN LANTAI
 SKALA 1 : 30

KERATAN A
 SKALA 1 : 30

KERATAN B
 SKALA 1 : 30

KERATAN C
 SKALA 1 : 30

| | |
|----------------|---------|
| NO. PROJEK | 11/0117 |
| NO. SURTAH | 11/0117 |
| NO. SKEMA | 11/0117 |
| NO. RENCANA | 11/0117 |
| NO. GAMBAR | 11/0117 |
| NO. LEMBAR | 11/0117 |
| NO. KONTROL | 11/0117 |
| NO. PENGESAHAN | 11/0117 |
| NO. PERUBAHAN | 11/0117 |
| NO. KOREKSI | 11/0117 |
| NO. REVISI | 11/0117 |
| NO. PERUBAHAN | 11/0117 |
| NO. KOREKSI | 11/0117 |
| NO. REVISI | 11/0117 |

MAKHLUK HIDUP
 PERUMAHAN RUMAH TANGGA
 UNTUK PERUMAHAN BERKUALITAS
 (RABR) UNTUK TETAPAN SYARIKAT
 PERUMAHAN NEGARA BERHAD (SPNB).



SYARIKAT PERUMAHAN NEGARA BERHAD

MAKHLUK HIDUP
 PERUMAHAN RUMAH TANGGA
 UNTUK PERUMAHAN BERKUALITAS
 (RABR) UNTUK TETAPAN SYARIKAT
 PERUMAHAN NEGARA BERHAD (SPNB).



MAKHLUK HIDUP
 PERUMAHAN RUMAH TANGGA
 UNTUK PERUMAHAN BERKUALITAS
 (RABR) UNTUK TETAPAN SYARIKAT
 PERUMAHAN NEGARA BERHAD (SPNB).


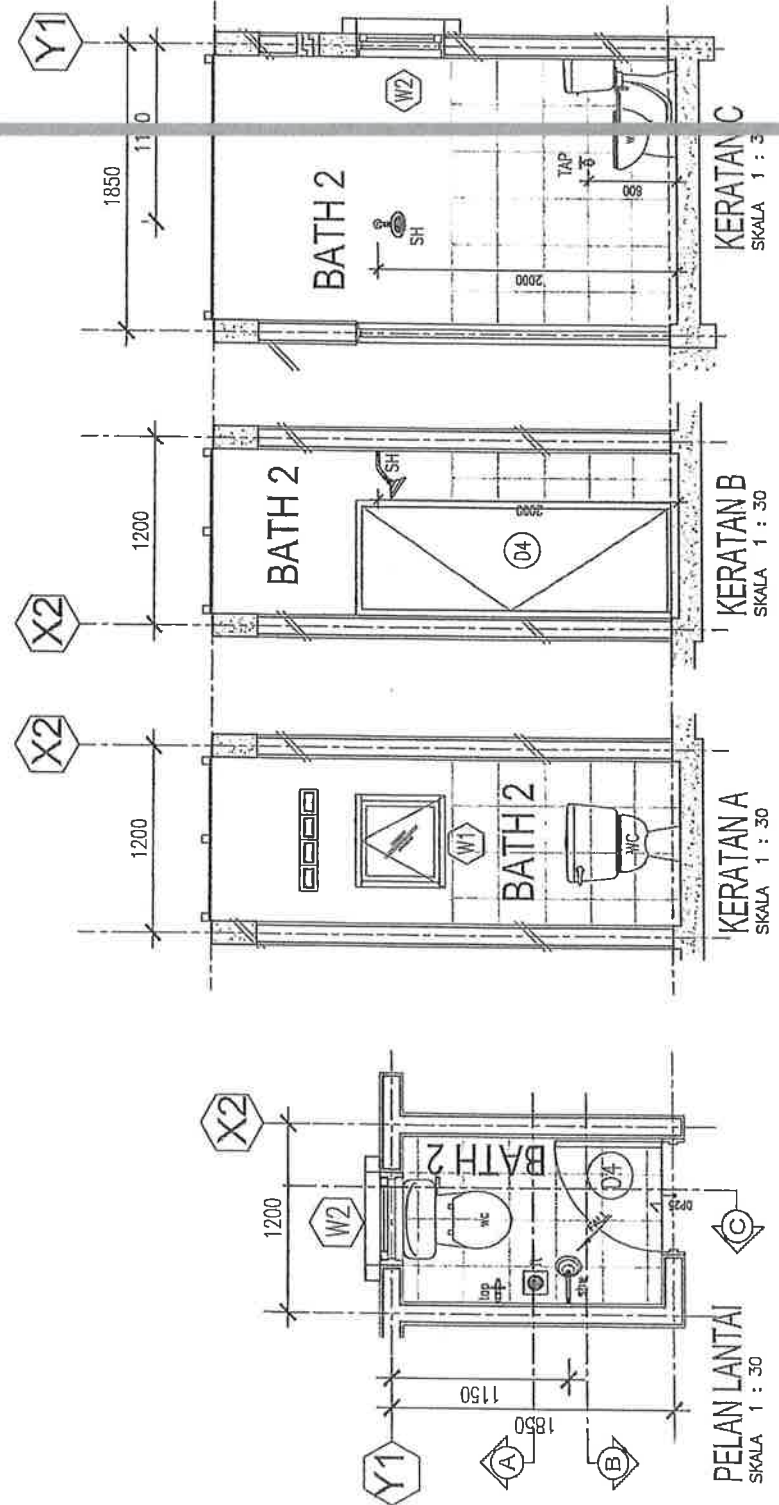

MAKHLUK HIDUP
 PERUMAHAN RUMAH TANGGA
 UNTUK PERUMAHAN BERKUALITAS
 (RABR) UNTUK TETAPAN SYARIKAT
 PERUMAHAN NEGARA BERHAD (SPNB).

| NO | REVISI | ISI | TANGGAL |
|----|--------|-----|---------|
| | | | |
| | | | |
| | | | |
| | | | |

DAFTAR REVISI
**CACANGAN BAWAHNA RUMAH BARU 2022
 RUMAH PUSAT WISATA KANTOR
 (RUMAH) UNIT NO. 101A-101C SYARIAH
 PERUMAHAN NEGARA BERHAD (SPNB)**




SYARIAH PERUMAHAN NEGARA BERHAD
 ARKIB
 Semua maklumat hendaklah disampaikan kepada pihak ini melalui "MySPNB" atau melalui saluran komunikasi rasmi yang tertera pada dokumen ini.



PERUMAHAN NEGARA BERHAD
 KERAJIAN PERUMAHAN NEGARA BERHAD
 101, JALAN PERUMAHAN NEGARA BERHAD
 60000 SEREMBAN, NEGERI SEMPURANG, SELATAN BARU
 TEL: 06-771-1000
 FAX: 06-771-1001


| DIREKTOR | KEWANGCANAAN | KESELAMATAN | KESELIAHATAN |
|----------|--------------|-------------|--------------|
| | | | |
| | | | |
| | | | |
| | | | |

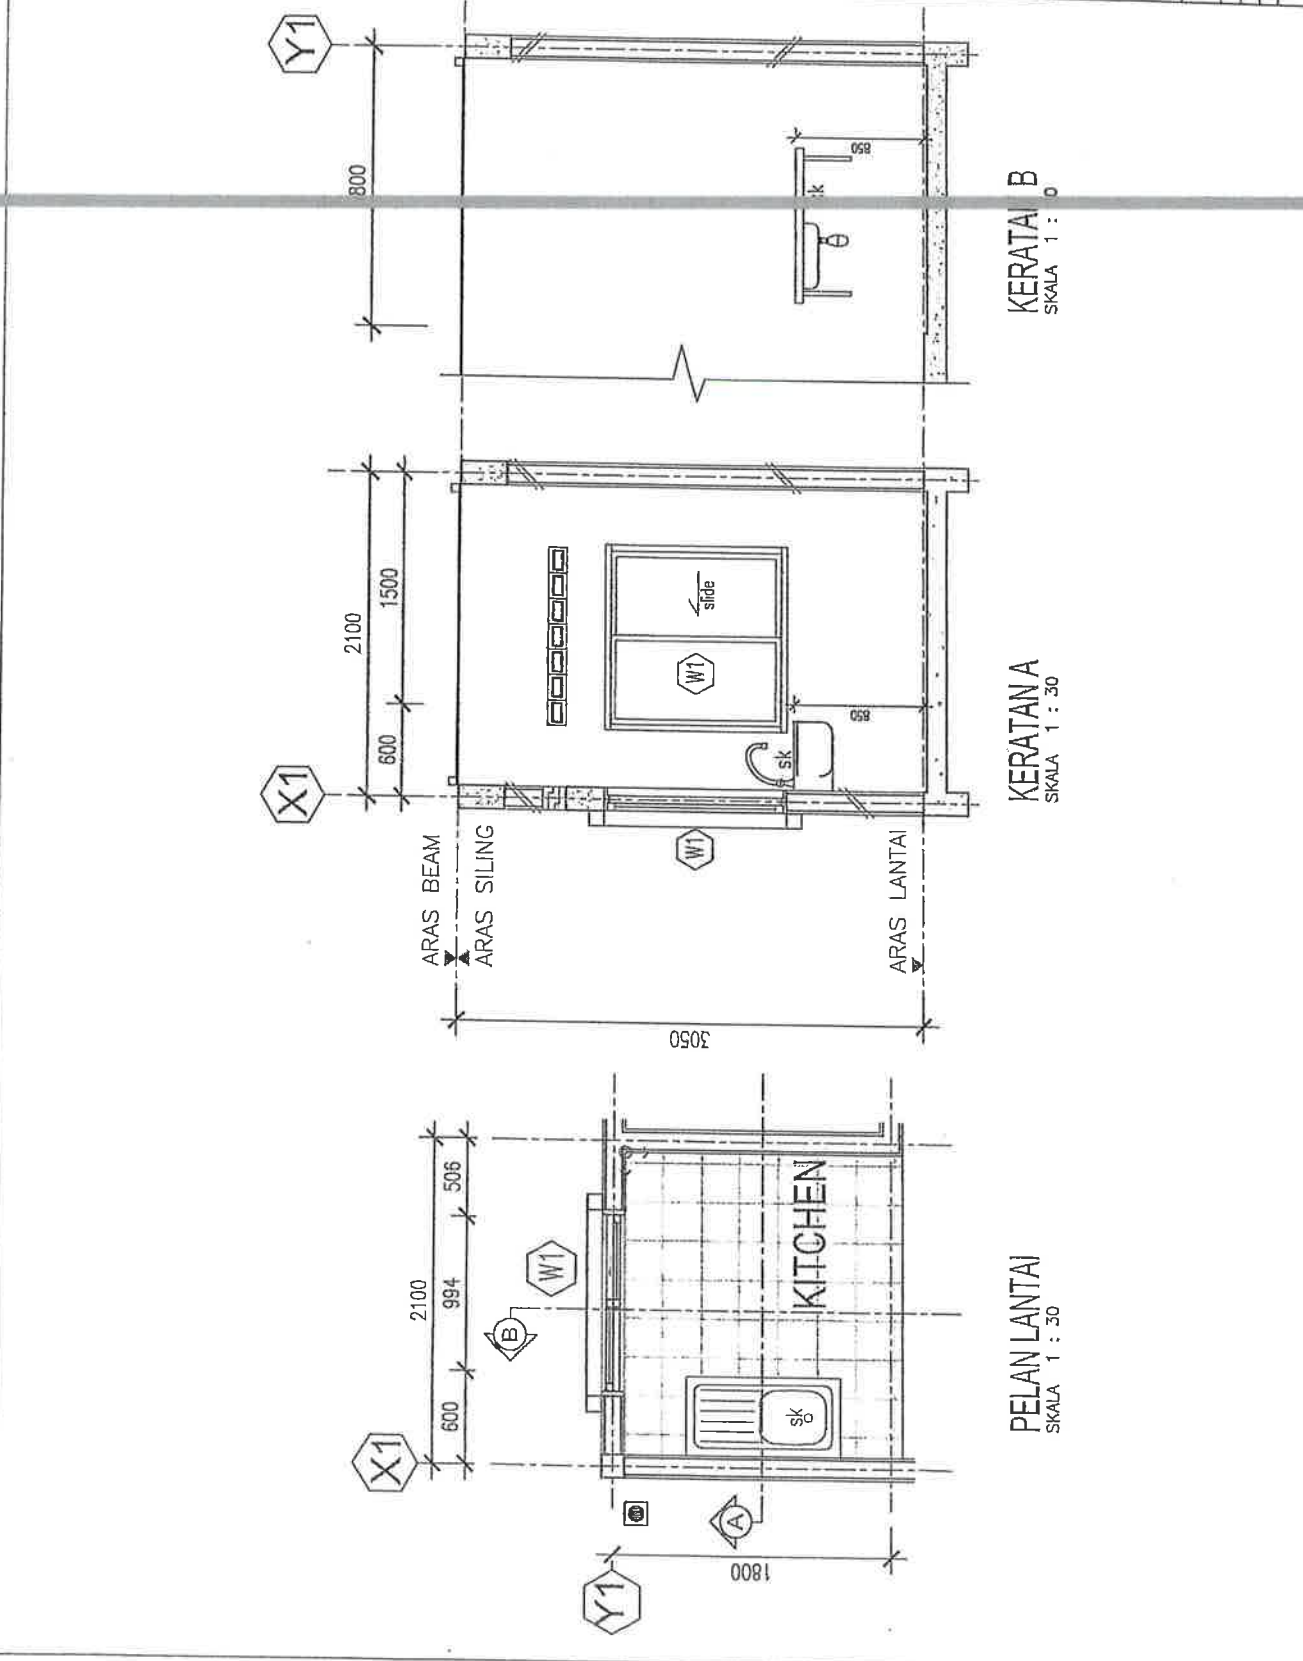


KERATANAI A
 SKALA 1 : 30

KERATANAI B
 SKALA 1 : 0


PELAN LANTAI
 SKALA 1 : 30

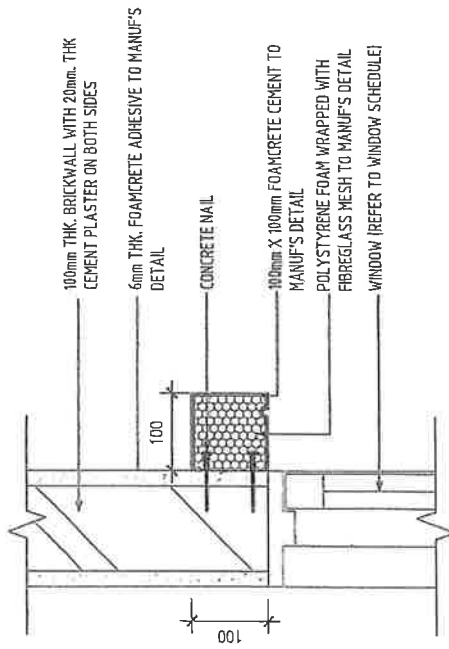

BUTIRAN "COPING" 1
NTS

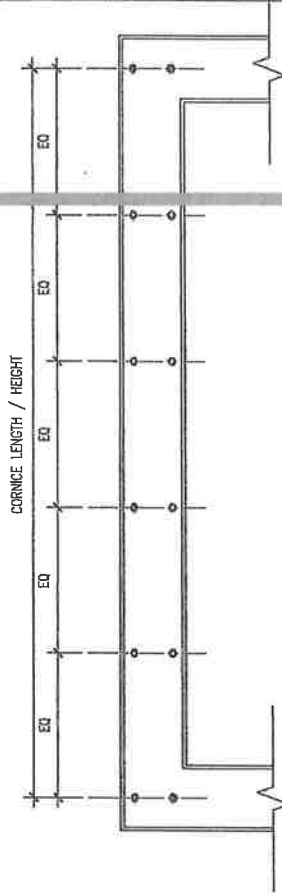

BUTIRAN "COPING" 2
NTS

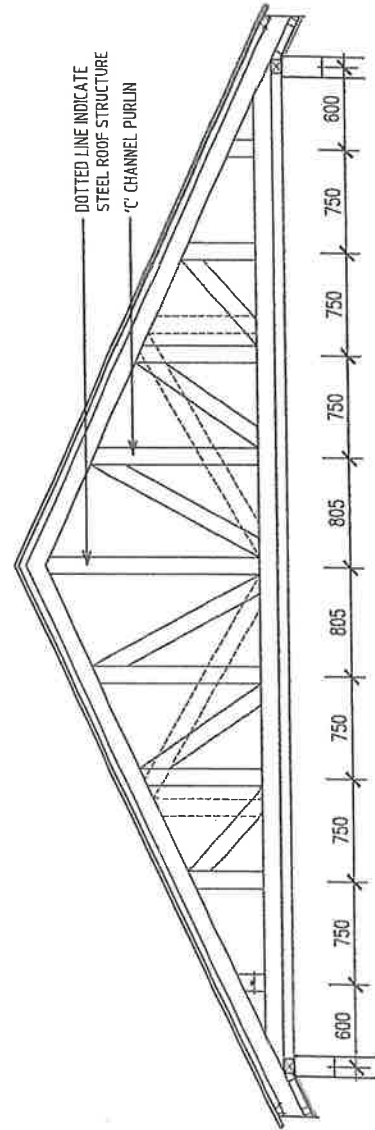

BUTIRAN "GABLE END ROOF"
NTS

| | | | | |
|----------|--------|------|--------|------------|
| MAMPAKAN | | | | |
| No | Uraian | Unit | Jumlah | Keterangan |
| | | | | |
| | | | | |
| | | | | |

CADANGAN RUAMAN RUMAH RMT ZOO
UNTUK PROGRAM RUMAH BERSA RAKYAT
UNDANG-UNDANG SYARIAH PERUBAHAN
PERUBAHAN NEGARA BERHAD (SPNB)

SPNB
SYARIAH NEGARA BERHAD
100, Jalan Raja Muda Abdul Aziz
50300 Kuala Lumpur

SYARIAH NEGARA BERHAD
100, Jalan Raja Muda Abdul Aziz
50300 Kuala Lumpur


A BUREAU OF ARCHITECTURE
100, Jalan Raja Muda Abdul Aziz
50300 Kuala Lumpur

REGISTERED ARCHITECT
100, Jalan Raja Muda Abdul Aziz
50300 Kuala Lumpur

REGISTERED ARCHITECT
100, Jalan Raja Muda Abdul Aziz
50300 Kuala Lumpur

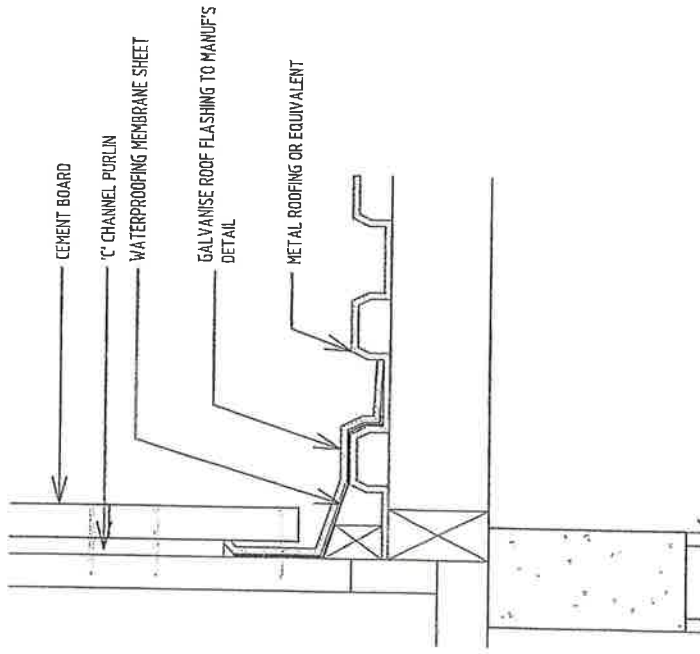


BUTIRAN "ROOF FLASHING GABLE END"

NTS

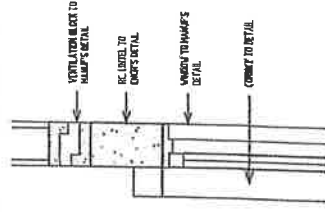


BUTIRAN "VENTILATION BLOCK"

NTS

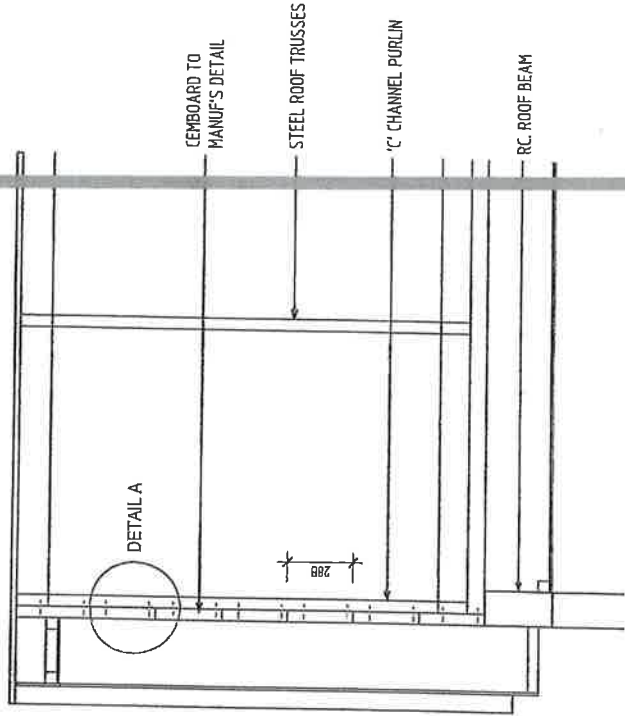

BUTIRAN "GABLE END ROOF"

NTS

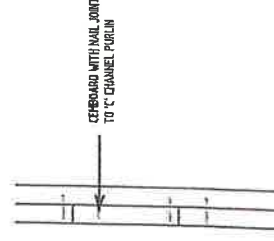

DETAILA

NTS

| | | | | | | | | | | | | | | | | | | | |
|--------|---------------|--------|---------------|--------|---------------|--------|---------------|--------|---------------|--------|---------------|--------|---------------|--------|---------------|--------|---------------|--------|---------------|
| NO. 1 | | NO. 2 | | NO. 3 | | NO. 4 | | NO. 5 | | NO. 6 | | NO. 7 | | NO. 8 | | NO. 9 | | NO. 10 | |
| REVISI | ALASAN REVISI | REVISI | ALASAN REVISI | REVISI | ALASAN REVISI | REVISI | ALASAN REVISI | REVISI | ALASAN REVISI | REVISI | ALASAN REVISI | REVISI | ALASAN REVISI | REVISI | ALASAN REVISI | REVISI | ALASAN REVISI | REVISI | ALASAN REVISI |

CADANGAN MELIBRA RUMAH RMP 202
 UNTUK PROGRAM RUMAH MELERA BANGKIT
 RUMAH UNTUK TETAPAN SYARIKAT
 PERUMAHAN NEGARA BERSEKUTU.



SYARIKAT PERUMAHAN NEGARA BERSEKUTU

No. 1/2022
 TUGAS: MEMBUKA DOKUMEN DAN MELAKUKAN REVISI BERKAITAN DENGAN
 LEMBARAN RUMAH MELERA BANGKIT

MAMPU
 BERUSAHA SAMA MELAKSANAKAN TRANSFORMASI
 NEGARA

PERUMAHAN NEGARA BERSEKUTU
 100, JALAN DATARAN
 50100 KUALA LUMPUR
 TEL: 03-2062 1000
 FAKS: 03-2062 1001
 E-MAIL: info@perumahan.gov.my

| | | | | | |
|------------|--------------|--------------|--------------|----------------|----------------|
| NO. PROJEK | NO. RUMAH | NO. LEMBARAN | NO. BAGIAN | NO. BAHAGIAN | NO. SUB BAGIAN |
| | | | | | |
| NO. RUMAH | NO. LEMBARAN | NO. BAGIAN | NO. BAHAGIAN | NO. SUB BAGIAN | NO. BAGIAN |
| | | | | | |

TITIKSAMBUTAN
 - BUTIRAN ROOF FLASHING GABLE END
 - BUTIRAN GABLE END ROOF
 - BUTIRAN VENTILATION BLOCK

| | | | | | |
|-----------|--------------|------------|--------------|----------------|------------|
| NO. RUMAH | NO. LEMBARAN | NO. BAGIAN | NO. BAHAGIAN | NO. SUB BAGIAN | NO. BAGIAN |
| | | | | | |
| NO. RUMAH | NO. LEMBARAN | NO. BAGIAN | NO. BAHAGIAN | NO. SUB BAGIAN | NO. BAGIAN |
| | | | | | |

MYR22XXRUMSPBRTEN

| DESCRIPTION | FLOOR AREA (m ²) |
|----------------|---|
| PATIO | 2.97 |
| LIVING | 14.85 |
| DINING | 11.95 |
| MASTER BEDROOM | 10.89 |
| BATH 1 | 2.52 |
| BEDROOM 2 | 7.92 |
| BATH 2 | 2.22 |
| BEDROOM 3 | 9.50 |
| KITCHEN | 3.73 |
| CIRCULATION | 1.44 |
| TOTAL | 68.40m ² (7350.00ft ²) |

| SYMBOL | DESCRIPTION |
|--------|--|
| WC | Water Closet-Pedestal (w/ c/w flushing cistern) |
| SO | Water closet-Squalling (w/ c/w flushing cistern) |
| SH | Chrome Plated Shower |
| WB | Selected Wash hand basin |
| TAP | Chrome Plated Tap |
| FT | Floor Trap Cover |

| CODE | DESCRIPTION | SIZE |
|------|--|-------------------------|
| (01) | METAL FRAME DECORATIVE DOUBLE DOOR TO MANUF'S DETAIL | 1200mm (W) X 2100mm (H) |
| (02) | METAL FRAME DECORATIVE DOUBLE DOOR TO MANUF'S DETAIL (SLIDING) | 850mm (W) X 2100mm (H) |
| (03) | METAL FRAME WITH WATERPROOF PLYWOOD FLUSH DOOR TO MANUF'S DETAIL (SLIDING) | 900mm (W) X 2100mm (H) |
| (04) | METAL FRAME WITH WATERPROOF PLYWOOD FLUSH DOOR TO MANUF'S DETAIL (SLIDING) | 750mm (W) X 2100mm (H) |

| CODE | DESCRIPTION | SIZE |
|------|---|-------------------------|
| (W1) | NATURAL ANOD. ALUM. FRAME SLIDING WINDOW TO MANUF'S DETAIL | 1200mm (W) X 1200mm (H) |
| (W2) | NATURAL ANOD. ALUM. FRAME HUNG CASSETT WINDOW TO MANUF'S DETAIL | 600mm (W) X 600mm (H) |

| CODE | DESCRIPTION |
|------|----------------|
| (CF) | CERAMIC BORDER |
| (CT) | CERAMIC TILE |

| CODE | DESCRIPTION |
|------|-----------------------------------|
| (PA) | PLASTER & PAINT |
| (WT) | CASTED CERAMIC TILES AT 1500 INCH |

| CODE | DESCRIPTION |
|------|-----------------------|
| (PC) | PLASTER CEILING |
| (AS) | ASBESTOS FREE CEILING |

| CODE | DESCRIPTION | DETAIL |
|------|--|---------|
| (F1) | FIBROUS PLASTER CEILING | CEILING |
| (F2) | ASBESTOS FREE CEILING (to follow roof pitch) | CEILING |

| DESCRIPTION | FLOOR AREA (m ²) |
|----------------|---|
| PATIO | 2.97 |
| LIVING | 14.85 |
| DINING | 11.95 |
| MASTER BEDROOM | 10.89 |
| BATH 1 | 2.52 |
| BEDROOM 2 | 7.92 |
| BATH 2 | 2.22 |
| BEDROOM 3 | 9.50 |
| KITCHEN | 3.73 |
| CIRCULATION | 1.44 |
| TOTAL | 68.40m ² (7350.00ft ²) |

| SYMBOL | DESCRIPTION |
|--------|--|
| WC | Water Closet-Pedestal (w/ c/w flushing cistern) |
| SO | Water closet-Squalling (w/ c/w flushing cistern) |
| SH | Chrome Plated Shower |
| WB | Selected Wash hand basin |
| TAP | Chrome Plated Tap |
| FT | Floor Trap Cover |

| CODE | DESCRIPTION | SIZE |
|------|--|-------------------------|
| (01) | METAL FRAME DECORATIVE DOUBLE DOOR TO MANUF'S DETAIL | 1200mm (W) X 2100mm (H) |
| (02) | METAL FRAME DECORATIVE DOUBLE DOOR TO MANUF'S DETAIL (SLIDING) | 850mm (W) X 2100mm (H) |
| (03) | METAL FRAME WITH WATERPROOF PLYWOOD FLUSH DOOR TO MANUF'S DETAIL (SLIDING) | 900mm (W) X 2100mm (H) |
| (04) | METAL FRAME WITH WATERPROOF PLYWOOD FLUSH DOOR TO MANUF'S DETAIL (SLIDING) | 750mm (W) X 2100mm (H) |


| CODE | DESCRIPTION | SIZE |
|------|---|-------------------------|
| (W1) | NATURAL ANOD. ALUM. FRAME SLIDING WINDOW TO MANUF'S DETAIL | 1200mm (W) X 1200mm (H) |
| (W2) | NATURAL ANOD. ALUM. FRAME HUNG CASSETT WINDOW TO MANUF'S DETAIL | 600mm (W) X 600mm (H) |

| CODE | DESCRIPTION |
|------|----------------|
| (CF) | CERAMIC BORDER |
| (CT) | CERAMIC TILE |

| CODE | DESCRIPTION |
|------|-----------------------------------|
| (PA) | PLASTER & PAINT |
| (WT) | CASTED CERAMIC TILES AT 1500 INCH |

| CODE | DESCRIPTION |
|------|-----------------------|
| (PC) | PLASTER CEILING |
| (AS) | ASBESTOS FREE CEILING |

| CODE | DESCRIPTION | DETAIL |
|------|--|---------|
| (F1) | FIBROUS PLASTER CEILING | CEILING |
| (F2) | ASBESTOS FREE CEILING (to follow roof pitch) | CEILING |

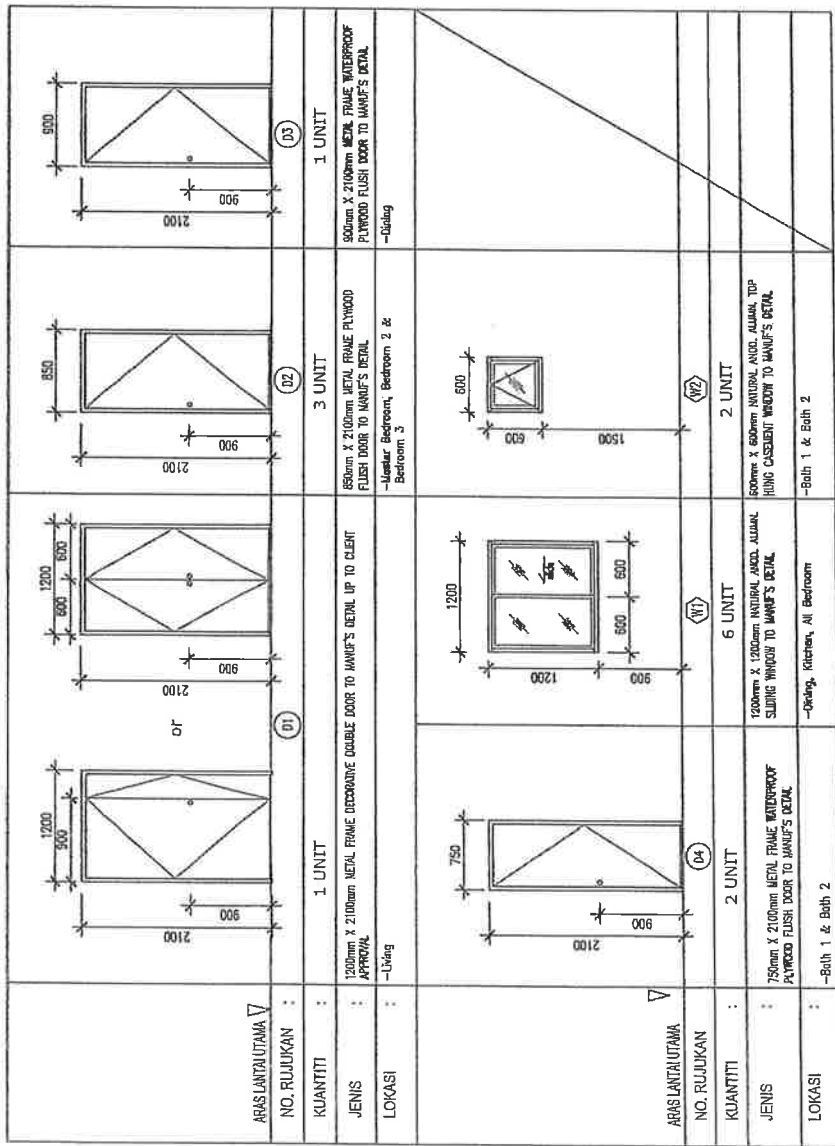

| NO. RUJUKAN | 1 UNIT |
|-------------------|--------|
| ARAS LANTAU UTAMA | 1 UNIT |

| NO. RUJUKAN | 3 UNIT |
|-------------------|--------|
| ARAS LANTAU UTAMA | 3 UNIT |

| NO. RUJUKAN | 1 UNIT |
|-------------------|--------|
| ARAS LANTAU UTAMA | 1 UNIT |

| NO. RUJUKAN | 2 UNIT |
|-------------------|--------|
| ARAS LANTAU UTAMA | 2 UNIT |

| NO. RUJUKAN | 6 UNIT |
|-------------------|--------|
| ARAS LANTAU UTAMA | 6 UNIT |

| NO. RUJUKAN | 2 UNIT |
|-------------------|--------|
| ARAS LANTAU UTAMA | 2 UNIT |

| NO. RUJUKAN | 2 UNIT |
|-------------------|--------|
| ARAS LANTAU UTAMA | 2 UNIT |

| NO. RUJUKAN | 2 UNIT |
|-------------------|--------|
| ARAS LANTAU UTAMA | 2 UNIT |

SPNB

SYARIAH PERUMAHAN NEGERIA BERHAD

SPNB

SYARIAH PERUMAHAN NEGERIA BERHAD

SPNB

SYARIAH PERUMAHAN NEGERIA BERHAD

SPNB

SYARIAH PERUMAHAN NEGERIA BERHAD

MYA21XXRMRSPNBTEN

LIST OF STRUCTURAL DRAWING (RMR 2022)

| NO. | DRAWING NUMBER | REV. | DRAWING TITLE | SHEET NO. |
|-----|--|------|--|-----------|
| 1 | EESB2200/RMRSPNB/C&S/LIST/01 | | LIST OF DRAWING | |
| | RMR 2022 (TYPE A) 750 f ² - 3 BEDROOM | | | |
| 2 | EESB2200/RMRSPNB/C&S/01 | | RAFT SLAB FOUNDATION LAYOUT PLAN | |
| 3 | EESB2200/RMRSPNB/C&S/02 | | ROOF LAYOUT PLAN | |
| 4 | EESB2200/RMRSPNB/C&S/03 | | TYPICAL RAFT THICKENING DETAIL 'A' | |
| 5 | EESB2200/RMRSPNB/C&S/04 | | TYPICAL RAFT THICKENING DETAIL 'B' & TYPICAL WATER TANK SUPPORT DETAIL | |
| 6 | EESB2200/RMRSPNB/C&S/05 | | COLUMN SCHEDULE & THICKENING REINFORCEMENT SCHEDULE | |
| 7 | EESB2200/RMRSPNB/C&S/06 | | SECTION 1-1 & TYPICAL DETAILS | |
| 8 | EESB2200/RMRSPNB/C&S/07 | | SECTION 2-2 | |
| 9 | EESB2200/RMRSPNB/C&S/08 | | ROOF BEAM DETAILS - 01 | |
| 10 | EESB2200/RMRSPNB/C&S/09 | | ROOF BEAM DETAILS - 02 | |
| 11 | EESB2200/RMRSPNB/C&S/10 | | ROOF BEAM DETAILS - 03 | |
| 12 | EESB2200/RMRSPNB/C&S/11 | | ROOF BEAM DETAILS - 04 | |
| 13 | EESB2200/RMRSPNB/C&S/12 | | ROOF TRUSS LAYOUT PLAN - 01 | |
| 14 | EESB2200/RMRSPNB/C&S/13 | | ROOF TRUSS LAYOUT PLAN - 02 | |
| 15 | EESB2200/RMRSPNB/C&S/14 | | ROOF TRUSS DETAILS - 01 | |
| 16 | EESB2200/RMRSPNB/C&S/15 | | ROOF TRUSS DETAILS - 02 | |

| | | |
|--|---|--|
| <p>SPNB</p> <p style="text-align: center;">SPNB</p> <p style="text-align: center;">SYARikat PERumahan NEgABA BERHAD</p> | <p>HAZ</p> <p>HAZ CONSULT</p> <p>102-01, JALAN KUALA KANGSAR 3, BANDAR BARU, KUALA KANGSAR, NEGERI SEMBILAN, 70300</p> <p>TEL: 603-7933 8888</p> <p>FAKS: 603-7933 8889</p> <p>EMAIL: hazz@haz.com.my</p> <p>WEBSITE: www.haz.com.my</p> | <p>RMR 2022 (TYPE A) 750 f² - 3 BEDROOM</p> <p>- LIST OF DRAWING</p> <p>NO. DRAWING: EESB2200/RMRSPNB/C&S/LC/D/01</p> |
|--|---|--|

| | | | | |
|-----|----------|------|----|---------|
| NO. | REVISION | DATE | BY | CHECKED |
| | | | | |
| | | | | |
| | | | | |
| | | | | |

CADANGAN BERBINA RUMAH (BRF 2022)
 REKA BANGUNAN DAN PERANCANGAN
 PERUMAHAN NEGARA BERHAD (PNB)




SYARIKAT PERUMAHAN NEGARA BERHAD
 (INCORPORATED IN MALAYSIA)
 101-102, JALAN PERUMAHAN NEGARA BERHAD, 62000 PUTRAJAYA, NEGARA MALAYSIA
 TEL: 6300-9530000, 6300-9530001
 FAX: 6300-9530002, 6300-9530003
 E-MAIL: PNBS@PNB.COM.MY, PNBS@PNB.MY



HAZ BERSILU
 BERSEKUTUAN
 BERKUALITI
 BERKESAMAH

| | |
|-------------|--|
| NO. LAKSANA | |
| NO. RUMAH | |
| NO. UNIT | |
| NO. LANTAI | |
| NO. BLOK | |
| NO. KAWASAN | |
| NO. JALAN | |
| NO. KAWASAN | |
| NO. UNIT | |
| NO. LANTAI | |
| NO. BLOK | |
| NO. KAWASAN | |

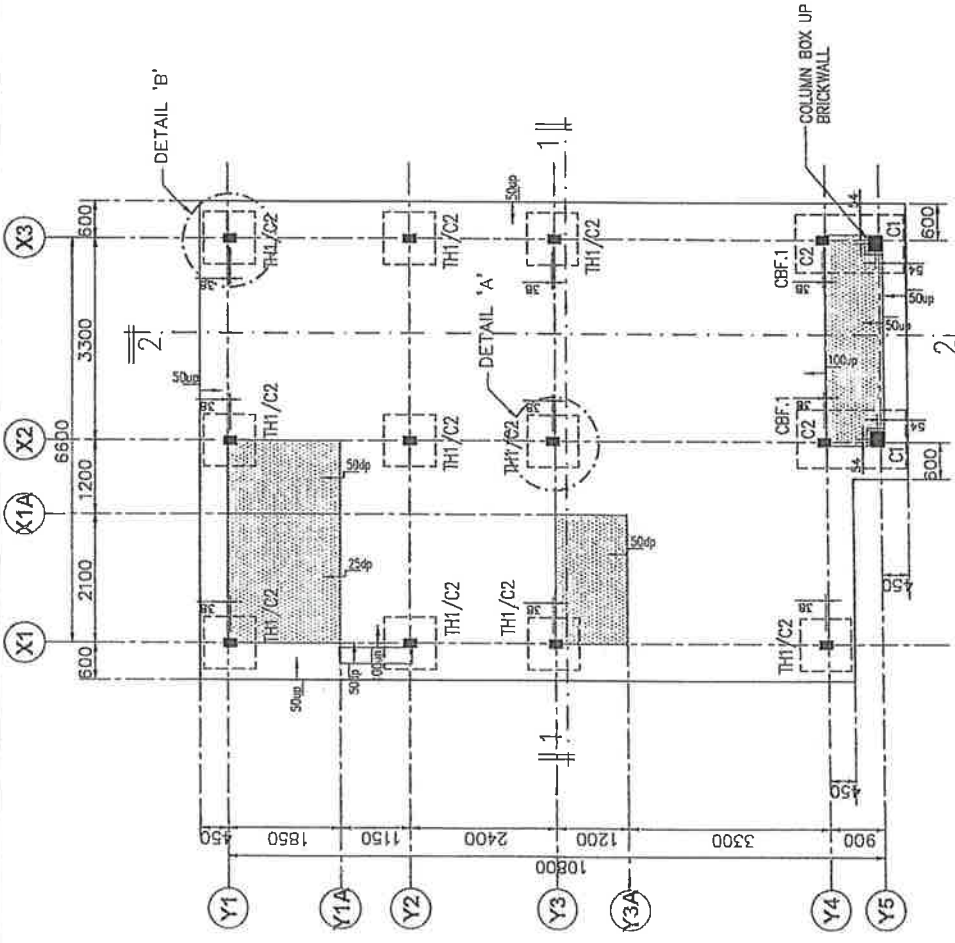

RAFT SLAB FOUNDATION LAYOUT PLAN

SCALE 1 : 75

NOTE:

1. ALL SLAB THICKNESS SHALL BE 125mm THK. UNLESS OTHERWISE STATED
2. 50mm THK. SAND BLINDING UNDER GROUND BEAM & SLAB
3. ALL SLAB REINFORCEMENT BRC A7 (TOP BAR)
4. ALL STIFFENER (ST.) 125x125mm BARS 4T10, R6-100 c/c LINKS AT 3m INTERVAL
5. ALL CONCRETE WORKS SHALL BE CONCRETE GRADE 25 N/mm

| | | |
|----------------|--|--|
| No. Dokumen | | |
| No. Revisi | | |
| Tgl. Issued | | |
| Tgl. Valid | | |
| Tgl. Expired | | |
| Tgl. Cancelled | | |
| Tgl. Deleted | | |
| Tgl. Archived | | |

DAFTAR PERUBAHAN
 CADANGAN BERBINA BUAH RHR 2012
 PERUMAHAN NEGARA BERHAD
 PERUMAHAN NEGARA BERHAD (SPNB)




Approved by:

Professional Engineer
 No. 11201/0101/2010
 (Structural)

mpf

HAZ
 HAZ CONSULT
 110, JALAN MELAKA, 50150 KUALA LUMPUR
 TEL: 03-2070-3888
 FAX: 03-2070-3889
 EMAIL: hazz@hazz.com.my

| | | | |
|---------------|--------------------------|-------------------|--------------------------|
| Checked by: | <input type="checkbox"/> | Approved by: | <input type="checkbox"/> |
| Prepared by: | <input type="checkbox"/> | Checked by: | <input type="checkbox"/> |
| Drawn by: | <input type="checkbox"/> | Reviewed by: | <input type="checkbox"/> |
| Project No.: | HAZ/2012/0101/0101 | Client Name: | PERUMAHAN NEGARA BERHAD |
| Project Name: | PERUMAHAN NEGARA BERHAD | Project Location: | PERUMAHAN NEGARA BERHAD |

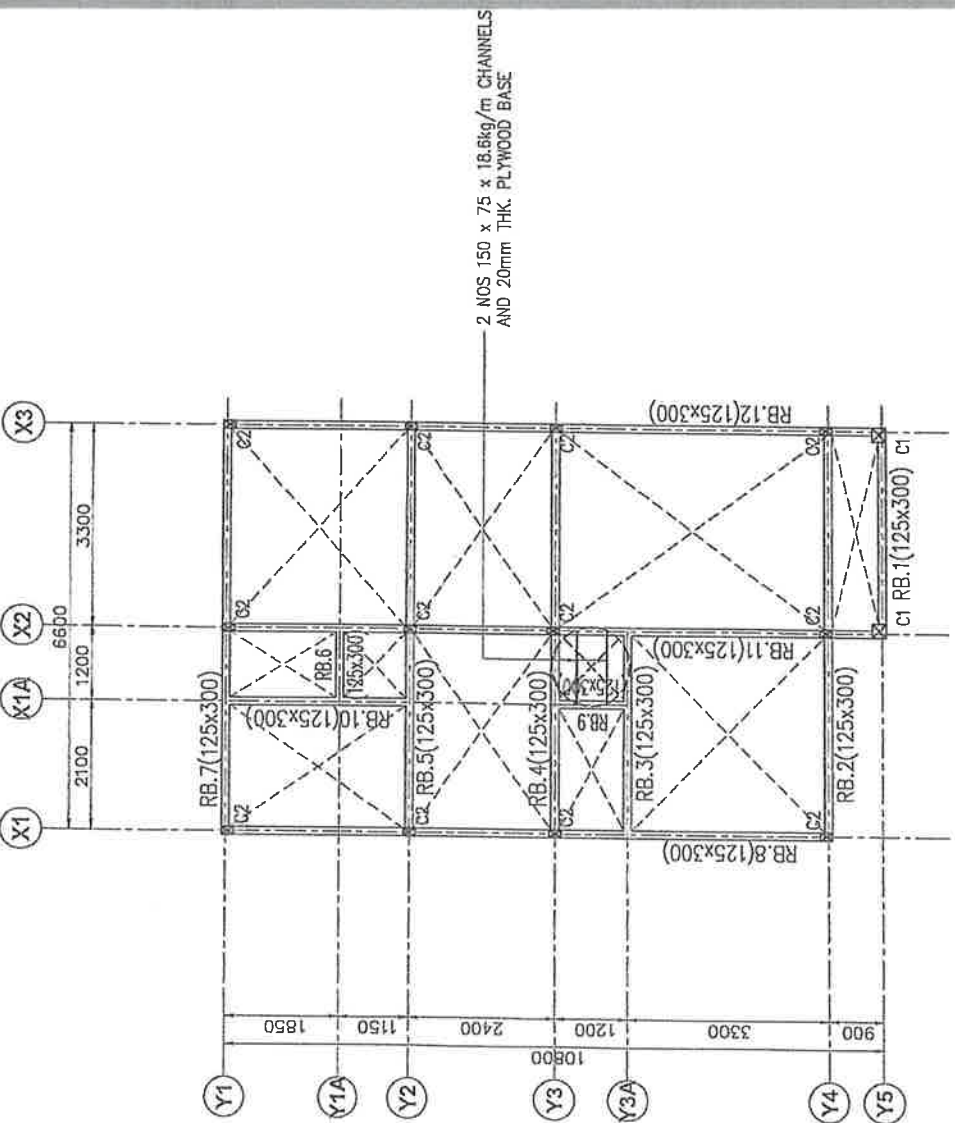

ROOF LAYOUT PLAN
 SCALE 1 : 75

| | | | |
|----|----------|------|----|
| NO | REVISION | DATE | BY |
| | | | |

REVISI
 CAGANGAN UNTUK TETAPAN STANDARAT PERUMAHAN NEGARA BERHAD (SPRIS)




SYARAT PERUMAHAN NEGARA BERHAD
 This document is the standard part of the standard for housing in Malaysia. It is to be used in conjunction with the other parts of the standard. The user of this document shall be responsible for ensuring that the design and construction comply with the relevant codes and standards in force at the time of use.

HAZ
 HAZ CONSULTANTS
 14000001
 14000002
 14000003


HAZ
 HAZ CONSULTANTS
 14000001
 14000002
 14000003

| | |
|----------|----------|
| REVISION | |
| NO | REVISION |
| | |

| | |
|----|----------|
| NO | REVISION |
| | |

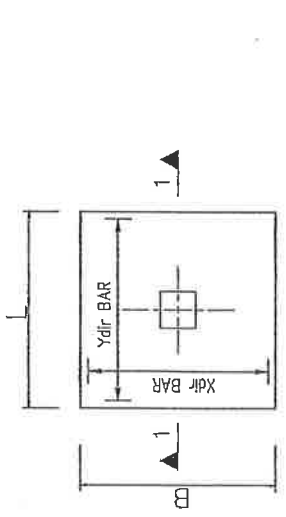


TYPICAL RAFT THICKENING DETAIL 'A'
 (For Intermediate Area)

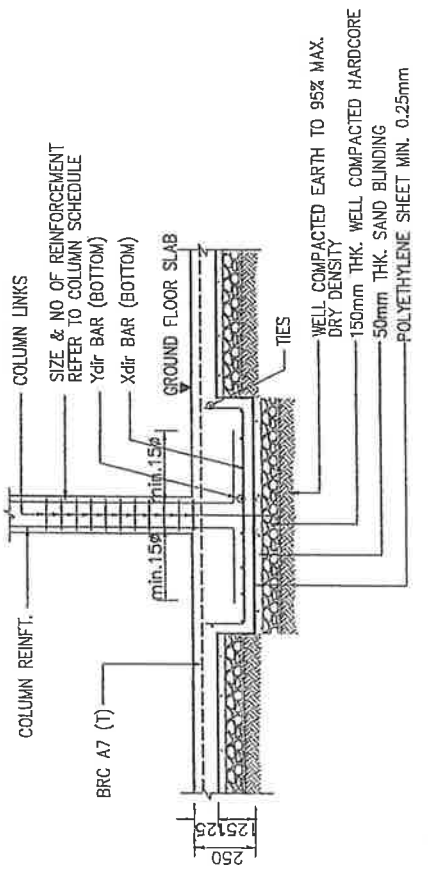


SECTION 1-1 (DETAIL 'A')


EES1822090065SPNEIC6503

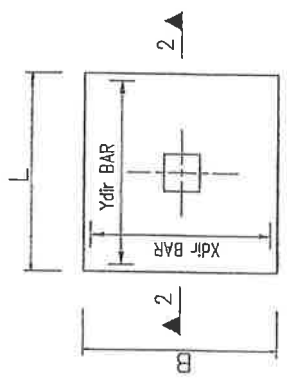


TYPICAL RAFT THICKENING DETAIL 'B'
(For Edge / Corner Area)

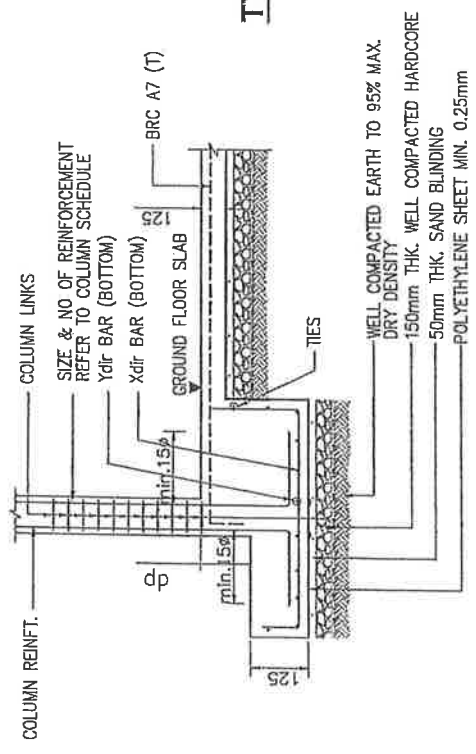

SECTION 2 - 2 (DETAIL 'B')

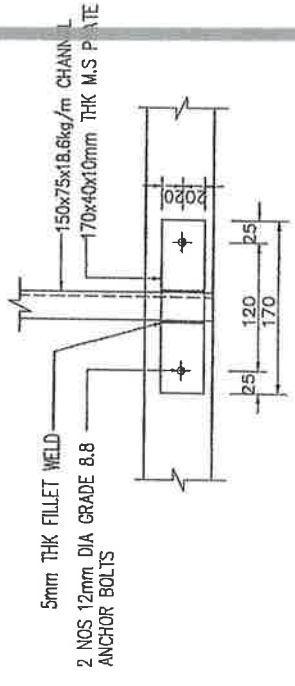
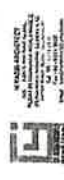



PLAN

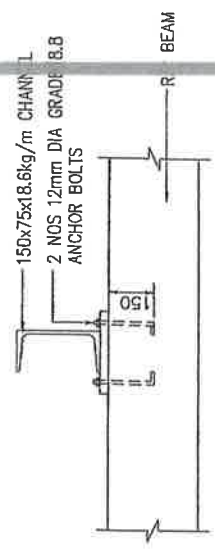

ELEVATION

TYPICAL WATER TANK SUPPORT DETAILS

| | | | | | |
|--|---|---|--|--|---|
|  | SYARIAH PERUMAHAN NEGARA BERHAD NEGARA |  | KHAZ CONSULT 11, JALAN KUALA KEMPAS 1/1, KUALA KEMPAS, JOHORE BAHRU, JOHORE NEGERI, MALAYSIA. TEL: 07-6564000 FAX: 07-6564001 E-MAIL: kha@kha.com.my |  | TANK DESIGN RAFT THICKENING AT THE 3 BEDROOM TYPICAL RAFT THICKENING DETAIL 'B' & TYPICAL WATER TANK SUPPORT DETAIL |
| DIBANGUNKAN BERSEKUTAN DENGAN PERUMAHAN NEGARA BERHAD BERSEKUTAN DIBANGUNKAN BERSEKUTAN DENGAN PERUMAHAN NEGARA BERHAD BERSEKUTAN | | | | | |
| No. Dokumen: RESB220101RSPN/RESB/CS/04 | | | | | |

| | | | |
|-----|--------|--------|------|
| No. | Revisi | Uraian | Tgl. |
| | | | |
| | | | |
| | | | |
| | | | |
| | | | |
| | | | |
| | | | |
| | | | |
| | | | |

REVISI
 RENCANA LEMBARAN RUMAH RUMAH SIZ
 (RUR) UNTUK ZEMAN SYARAF
 PERUMAHAN NEGARA BERKUALITI (SPNB)



SYARAF PERUMAHAN NEGARA BERKUALITI




RAZ
 RANCANGAN ASAS ZON

RAZ
 RANCANGAN ASAS ZON

RAZ
 RANCANGAN ASAS ZON

| | | | |
|--------|--|--|--|
| REVISI | | | |
| | | | |
| | | | |
| | | | |
| | | | |
| | | | |
| | | | |
| | | | |
| | | | |
| | | | |

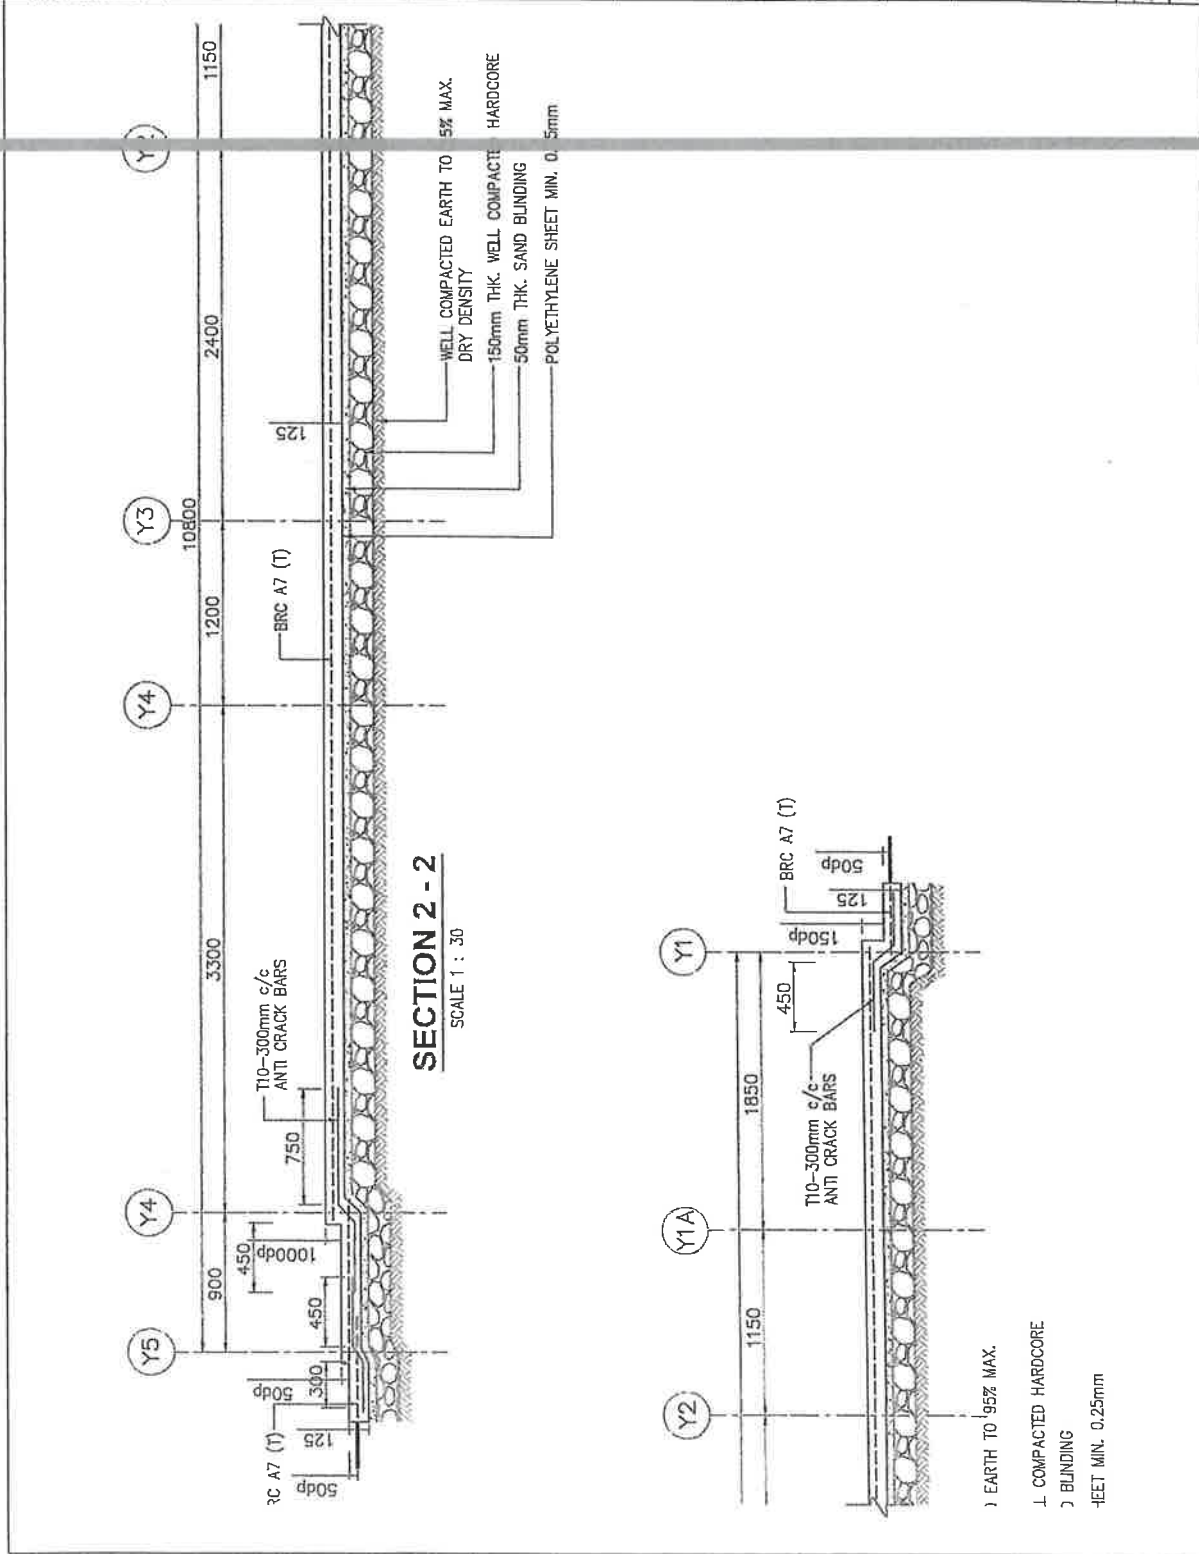

SECTION 2 - 2
 SCALE 1 : 30


- 1. EARTH TO 95% MAX.
- 2. WELL COMPACTED EARTH TO DRY DENSITY 150mm THK. WELL COMPACTED
- 3. WELL COMPACTED HARDCORE 50mm THK. SAND BLINDING
- 4. POLYETHYLENE SHEET MIN. 0.5mm
- 5. RC A7 (T)
- 6. T10-300mm c/c ANTI CRACK BARS
- 7. BRC A7 (T)
- 8. COMPACTED HARDCORE
- 9. BLINDING
- 10. FEET MIN. 0.25mm

| | |
|--------------------|------------------------|
| No. Dokumen | 1.01.01.01.01.01.01.01 |
| Tgl. Dokumen | 10/10/2022 |
| No. Revisi | 0 |
| Tgl. Revisi | |
| Nama Pekerjaan | |
| Lokasi Pekerjaan | |
| Kategori Pekerjaan | |

Nama Perusahaan
PT. SANGGARAHATI MEBELINDIA RUMAH RUMAH SANGGARAHATI
 RUMAH RUMAH SANGGARAHATI
 PERUMAHAN NEGARA BERHAD (PNNB)




SYARIKAT PERUMAHAN NEGARA BERHAD
 (PNNB)
 100, Jalan Sultan Ismail, 50000 Kuala Lumpur, Malaysia
 No. Pendaftaran: 270901-T
 No. Pendaftaran: 270902-T
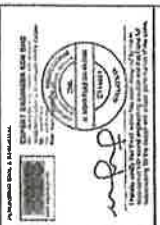

PERUMAHAN NEGARA BERHAD
 (PNNB)
 100, Jalan Sultan Ismail, 50000 Kuala Lumpur, Malaysia
 No. Pendaftaran: 270901-T
 No. Pendaftaran: 270902-T
| | |
|---|--|
| Nama Projek PERUMAHAN NEGARA BERHAD (PNNB) | |
| Nama Pelanggan PERUMAHAN NEGARA BERHAD (PNNB) | |
| Nama Pembina PERUMAHAN NEGARA BERHAD (PNNB) | |
| Nama Pemilik PERUMAHAN NEGARA BERHAD (PNNB) | |
| Nama Pengira PERUMAHAN NEGARA BERHAD (PNNB) | |
| Nama Penyedia PERUMAHAN NEGARA BERHAD (PNNB) | |
| Nama Penerima PERUMAHAN NEGARA BERHAD (PNNB) | |
| Nama Pengawal PERUMAHAN NEGARA BERHAD (PNNB) | |
| Nama Pengira PERUMAHAN NEGARA BERHAD (PNNB) | |
| Nama Penyedia PERUMAHAN NEGARA BERHAD (PNNB) | |
| Nama Penerima PERUMAHAN NEGARA BERHAD (PNNB) | |
| Nama Pengawal PERUMAHAN NEGARA BERHAD (PNNB) | |

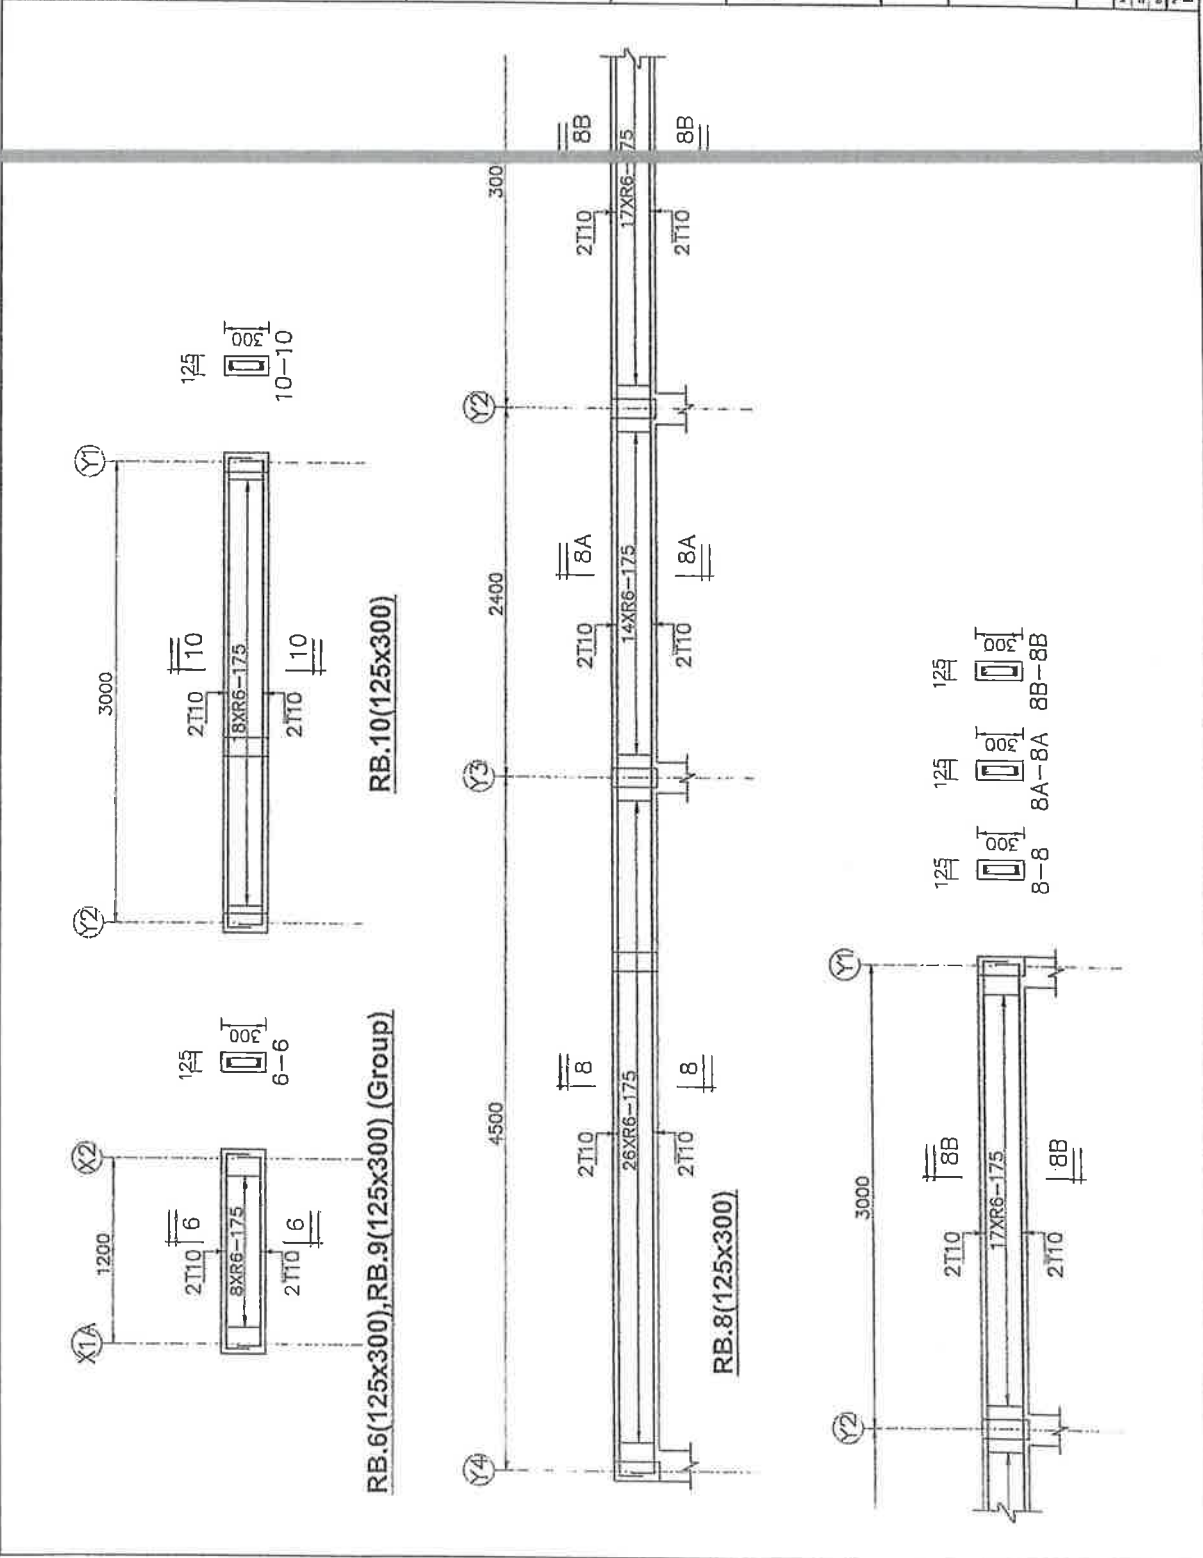

No. Dokumen: _____
 Revisi: _____
 Tanggal: _____

CONTOH RENCANA RUMAH RANGGUNG
 (RUMAH RANGGUNG) UNTUK TUMBUH SIVILISASI
 PERUMAHAN NEGARA BERBAHAG (SPNB).

SPNB
 SYARIKAT PERUMAHAN NEGARA BERBAHAG

JABATAN TEKNIK
 DIBAHAGI KE: PERANCANGAN
 (MENGIRI)

NAMA: ANWAR HAZIQI
 NAMA KELUARGA: ANWAR HAZIQI
 NO. LUBUK: _____

NAMA: ANWAR HAZIQI
 NAMA KELUARGA: ANWAR HAZIQI
 NO. LUBUK: _____

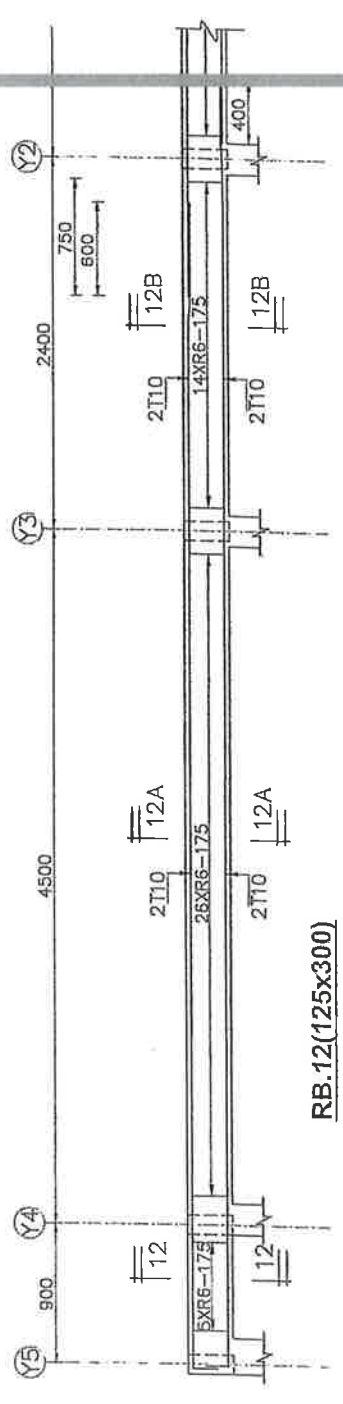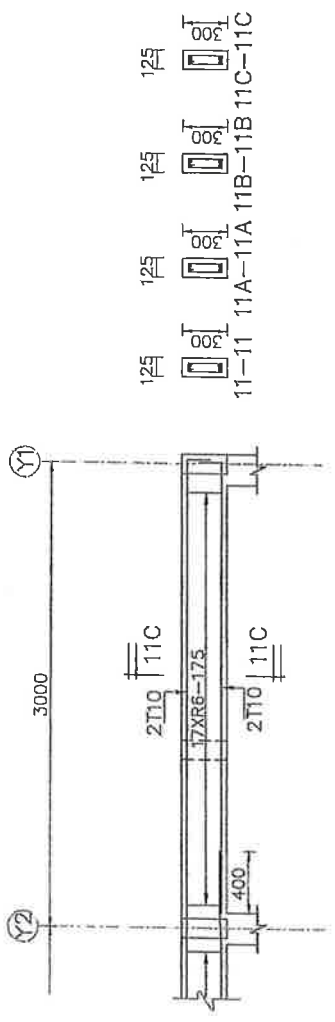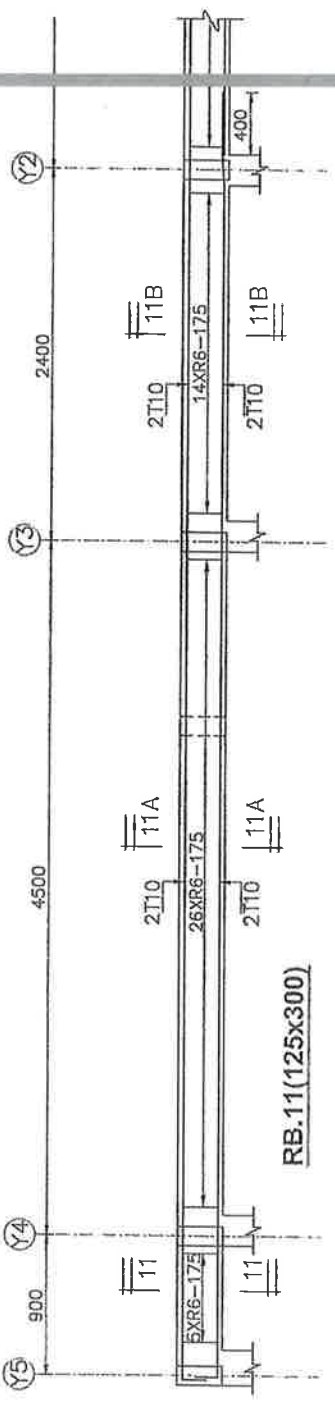

| | |
|--|--|
| | |
| STANDAR PERUMAHAN NEGARA BERHAD | |
| | |
| HAZ HARTA AMANAH ZAKAT BERSEKUTUAN MALAYSIA | |
| PROJECT: PERUMAHAN NEGARA BERHAD UNIT: UNIT 101 NO. TAMBAHAN: 101/1 | |
| NO. SKED: 01/01 NO. TAMBAHAN: 101/1 | |
| NO. SKED: 01/01 NO. TAMBAHAN: 101/1 | |
| NO. SKED: 01/01 NO. TAMBAHAN: 101/1 | |

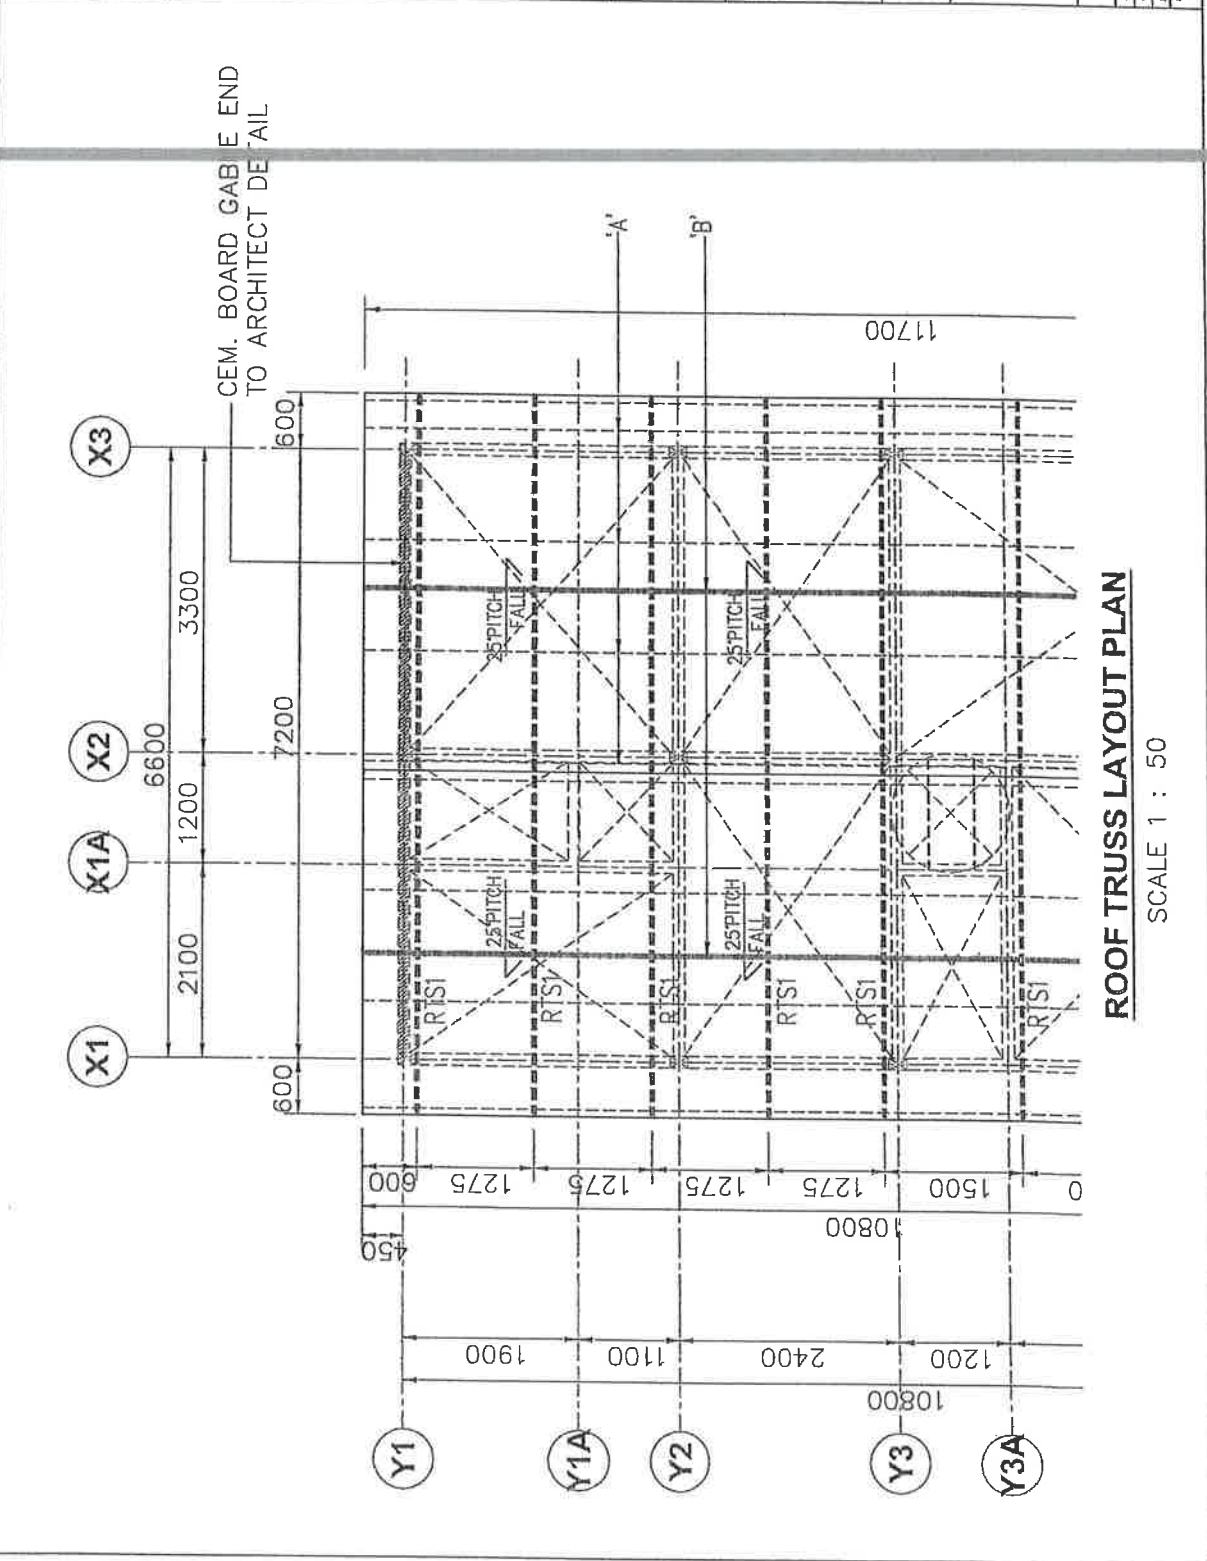

ROOF TRUSS LAYOUT PLAN


SCALE 1 : 50

| | | | | |
|----|--------|--------|-----------------|---------------|
| NO | REVISI | ALASAN | DIKERJAKAN OLEH | DISAHKAN OLEH |
| | | | | |
| | | | | |
| | | | | |
| | | | | |

Nama Projek: **REKONSTRUKSI DAN PERUBAHAN RUMAH TANGGA**
 Alamat: **PERUMAHAN PERUMAHAN NEGARA BERHAD**
 No. Lot: **120**
 No. Blok: **3300**
 No. Unit: **Y3A**




SPNB
 SYARIAH PERUMAHAN NEGARA BERHAD

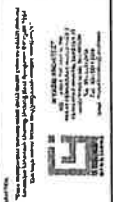

Haz
 HAZ CONSULTANTS
 11, Jalan Sultan Ismail
 50050 Kuala Lumpur

Nama Dokumen: **RUMAH TANGGA**
 No. Dokumen: **02**
 Tarikh: **2023**

| | |
|-----------------|-----------------|
| Disyorkan Oleh: | Disyorkan Oleh: |
| Disyorkan Oleh: | Disyorkan Oleh: |
| Disyorkan Oleh: | Disyorkan Oleh: |
| Disyorkan Oleh: | Disyorkan Oleh: |

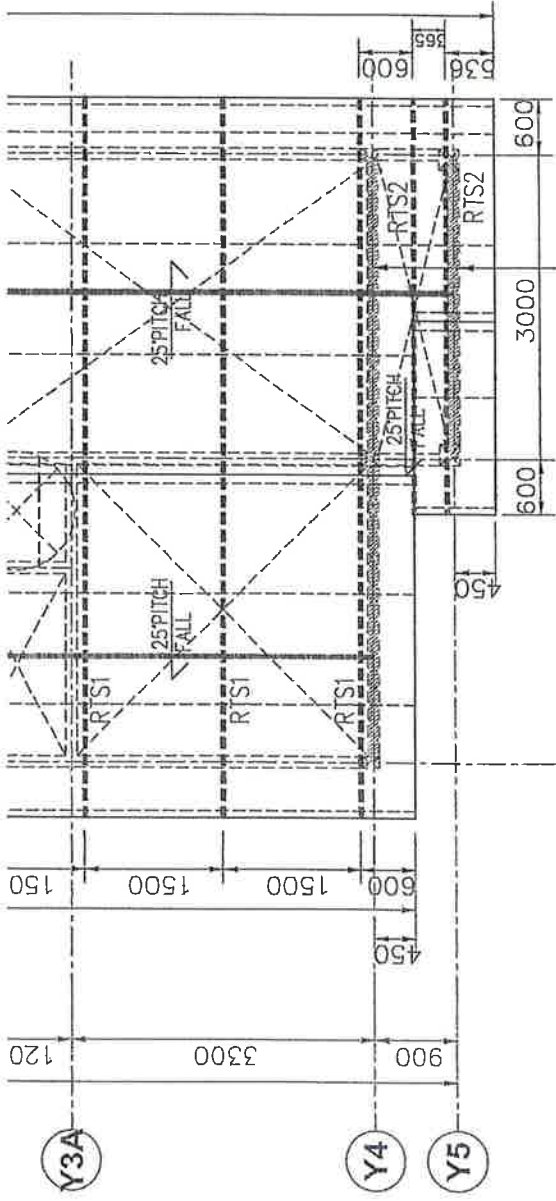

CEM. BOARD GABLE END
 TO ARCHITECT DETAIL

ROOF TRUSS LAYOUT PLAN

SCALE 1 : 50

| | |
|--------------------|--|
| NO. PROJEK | |
| NO. RENCANA | |
| NO. DOK. REVISI | |
| NO. DOK. PERUBAHAN | |
| NO. DOK. PERUBAHAN | |
| NO. DOK. PERUBAHAN | |
| NO. DOK. PERUBAHAN | |

UNDI PERUMAHAN
 CADANGAN MEMBERSA RUMAH RANG 2022
 (RUMAH) UNTUK TETAPAN SYARIKAT
 PERUMAHAN NEGARA BERHAD (SPNB).



SYARIKAT PERUMAHAN NEGARA BERHAD



MAMPU
 BERUSAHA SAMA MELAKSANAKAN TRANSFORMASI




UNIT TEKNIK DAN KEJURUTERAAN
 BERKUALITI
 BERKUALITI
 BERKUALITI


MAK CUMBER
MAZ
 BERKUALITI
 BERKUALITI
 BERKUALITI

TAMBAHAN
 RISE PROFILE ALUMINIUM
 - ROOF TRUSS DETAILS - 01

| | | | |
|--------------------|--|--------------------|--|
| PROJEK/LOKASI | | NO. RENCANA | |
| NO. DOK. PERUBAHAN | | NO. DOK. PERUBAHAN | |
| NO. DOK. PERUBAHAN | | NO. DOK. PERUBAHAN | |
| NO. DOK. PERUBAHAN | | NO. DOK. PERUBAHAN | |
| NO. DOK. PERUBAHAN | | NO. DOK. PERUBAHAN | |

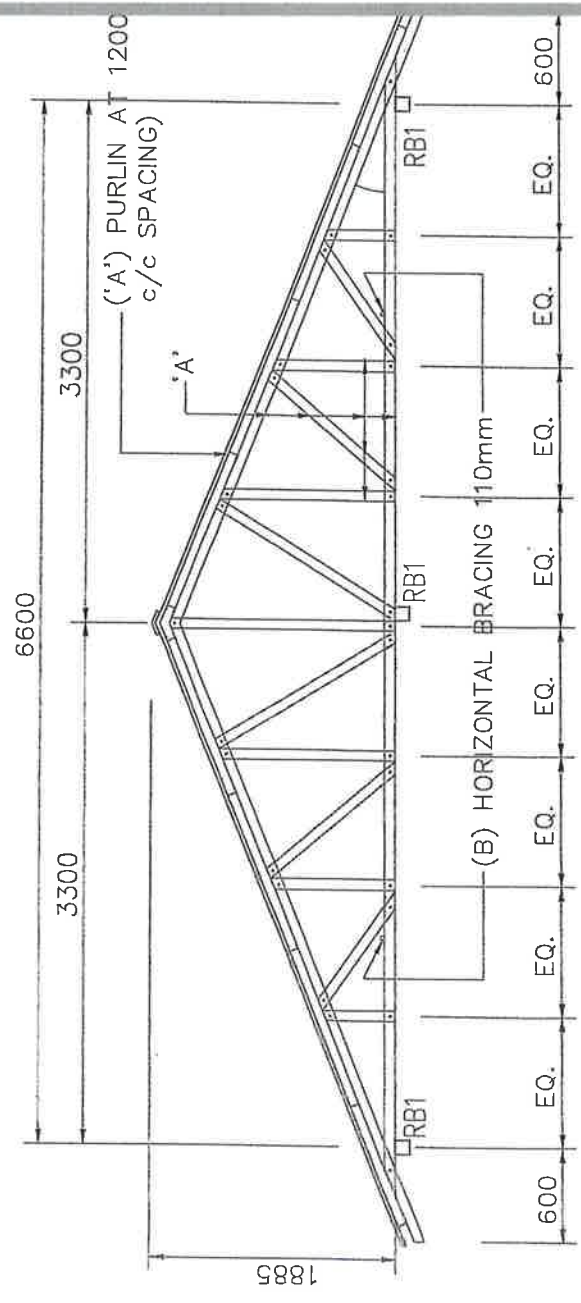

TRUSS RTS1
 SCALE: N.T.S

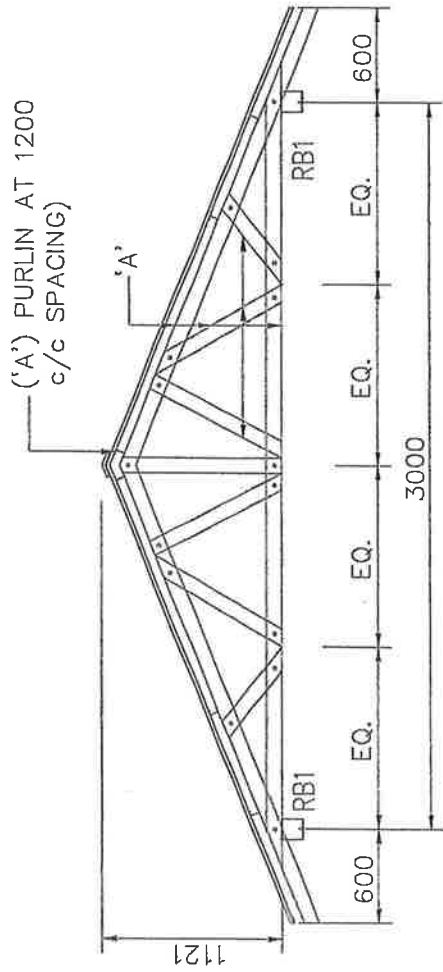

TRUSS RTS2

SCALE: N.T.S

ROOF TRUSS MEMBER

'A' 72mm x 40mm x 0.75mm THK. C-CHANNEL AS LIGHT WEIGHT STEEL TRUSS

'B' HORIZONTAL BRACING 110mm

| | | | | | |
|----------|-----------|----------|----------|-----------|---------------|
| NO. KIRI | NO. KANAN | NO. UJUK | NO. BARU | NO. GANTI | NO. PERUBAHAN |
| | | | | | |
| | | | | | |
| | | | | | |
| | | | | | |

STANDAR PERUBAHAN NEGARA BERHAJI
 (SNI) UNTUK PERUMAHAN
 PERUMAHAN STANDAR BERHAJI



STANDAR PERUBAHAN NEGARA BERHAJI

STANDAR PERUBAHAN NEGARA BERHAJI



PT. BANGUN BANGUN BANGUN BANGUN



M. H. H. H.



S. H. S.



R. H. R.

TAJEM CHANG

TAJEM CHANG

