

MAJLIS DAERAH SELAMA

DOKUMEN SEBUTHARGA

CADANGAN MENAIKTARAF KEMUDAHAN ASAS DI LATA
RAMBONG FASA 2, MD SELAMA PERAK

NO. SEBUTHARGA :15/2024

TARIKH : 24 MEI 2024

TARIKH TUTUP : 31 MEI 2024

**SENARAI SEMAK
(BEKALAN / PERKHIDMATAN / KERJA)**

Senarai Semak ini hendaklah dimasukkan sebagai mukasurat pertama bagi dokumen cadangan tawaran Penyebutharga. Sila tandakan (✓) bagi dokumen yang disertakan.

SEBUTHARGA BIL.15/2024

CADANGAN MENAIKTARAF KEMUDAHAN ASAS DI LATA RAMBONG FASA 2,MD SELAMA PERAK

Bil.	Perkara /Dokumen	Ditanda Oleh Kontraktor	Ditanda Oleh Jawatankuasa Pembuka SebutHarga
1.	Salinan Sijil Akuan Pendaftaran dengan Kementerian Kewangan (bekalan / perkhidmatan)		
2.	Salinan Sijil Akuan Bumiputera dari Kementerian Kewangan (bekalan /perkhidmatan)		
3.	Salinan Sijil Akuan pembuat dari Kementerian Kewangan (bekalan /perkhidmatan)		
4.	Salinan Sijil Pendaftaran Dari Pusat Khidmat Kontraktor (Kerja)		
5.	Salinan Sijil taraf Bumiputera Dari Pusat Khidmat Kontraktor (Kerja)		
6.	Salinan Sijil Pendaftaran Dari CIDB		
7.	Borang Maklumat Penyebutharga Lampiran B		
8.	Salinan Penyata Bulanan Akaun Bank bagi tiga (3) bulan terakhir		
9.	Ringkasan Sebutharga Telah diisi dengan Lengkap dan ditandatangani.		
10.	Borang Penyerahan Contoh Dan Katalog (Jika berkaitan)		
11.	Salinan Penyata Bulanan Akaun Bank bagi tiga (3) bulan terakhir yang disahkan Oleh bank		

PENGESAHAN OLEH PENYEBUTHARGA

Dengan ini saya mengesahkan bahawa saya telah membaca dan memahami semua syarat-syarat dan terma yang dinyatakan didalam Dokumen Sebutharga. Semua maklumat yang dikemukakan adalah benar.

Tandatangan:

Nama:

Jawatan:

Tarikh:

**UNTUK KEGUNAAN
MAJLIS DAERAH
SELAMA**

Jawatankuasa Pembuka SebutHarga dengan ini mengesahkan menerima dokumen bertanda (\) kecuali bagi perkara bil..... (jika ada).

Tandatangan:

Nama:

Jawatan:

Tarikh:

Tandatangan:

Nama:

Jawatan:

Tarikh

BORANG SEBUTHARGA

SEBUTHARGA NO : 15/2023

TARIKH TUTUP : 31 MEI 2024

Yang Dipertua
Majlis Daerah Selama
34100 Selama
Perak Darul Ridzuan

CADANGAN MENAIKTARAF KEMUDAHAN ASAS DI LATA RAMBONG FASA 2,MD SELAMA PERAK

Di bawah dan tertakluk kepada Arahan Petender, syarat-syarat Am Sebutharga, Spesifikasi Kerja dan Pelan-Pelan, saya yang bertandatangan di bawah dengan ini menawarkan untuk melaksanakan dan menyiapkan kerja-kerja tersebut bagi jumlah harga pukal sebanyak Ringgit Malaysia :

(RM: _____)

2. Saya bersetuju menyiapkan kerja-kerja ini dalam masa _____ minggu dari tempoh mula yang ditetapkan.

Bertarikh pada _____ haribulan _____ 2024

Tandatangan Kontraktor

Nama Penuh : _____

Tandatangan Saksi

No. K/P. (Baru) : _____

Alamat : _____

Atas Sifat : _____
(Meterai atau Cop Kontraktor)

SURAT AKUAN PEMBIDA

Bagi

**CADANGAN MENAIKTARAF KEMUDAHAN ASAS DI LATA RAMBONG
FASA 2,MD SELAMA PERAK**

15/2024

Saya,..... Nombor K.P..... yang mewakili
..... Nombor Pendaftaran
syarikat Dengan ini mengistiharkan bahawa saya atau
mana – mana individu yang mewakili syarikat ini tidak akan menawarkan atau memberi rasuah kepada
mana – mana individu dalam **MAJLIS DAERAH SELAMA** atau mana – mana individu lain, sebagai
sogokan untuk dipilih dalam tender/sebut harga* seperti di atas. Bersama – sama ini dilampirkan Surat
Perwakilan Kuasa bagi saya mewakili syarikat seperti tercatat di atas untuk membuat pengisyiharan ini.

2. Sekiranya saya atau mana – mana individu yang mewakili syarikat ini didapati bersalah menawar
atau memberi rasuah kepada mana – mana individu dalam **MAJLIS DAERAH SELAMA** atau
mana – mana individu lain sebagai sogokan untuk dipilih dalam tender/ sebut harga* seperti di atas, maka
saya sebagai wakil syarikat bersetuju tindakan – tindakan berikut diambil:

- 2.1 penarikan balik tawaran kontrak bagi tender/sebut harga* di atas; atau
- 2.2 penamatan kontrak bagi tender/ sebut harga* di atas; dan
- 2.3 lain – lain tindakan tata tertib mengikut peraturan perolehan Kerajaan.

3. Sekiranya terdapat mana – mana individu cuba meminta rasuah daripada saya atau mana – mana
individu yang berkaitan dengan syarikat ini sebagai sogokan untuk dipilih dalam tender/ sebut harga*
seperti di atas, maka saya berjanji akan dengan segera melaporkan perbuatan tersebut kepada pejabat
Suruhanjaya Perkhidmatan Rasuah Malaysia (SPRM) atau **Balai Polis** yang berhampiran.

Yang Benar,

.....
Nama:.....

No. K.P:.....

Cop Syarikat :

Catatan : * Potong mana yang tidak berkaitan.

CADANGAN MENAIK TARAF KEMUDAHAN ASAS DI LATA RAMBONG FASA 2, SELAMA PERAK

RINGKASAN AKHIR

BILL.	KETERANGAN	DARI M/SURAT	AMAUN (RM)
A.	KERJA AWALAN	A/1	
B.	KERJA BANGUNAN	B/1	
C.	KERJA INFRASTRUKTUR	C/1	
D.	PROVISIONAL SUM	D/1	35,000.00
JUMLAH KESELURUHAN DIBAWA KE BORANG SEBUTHARGA:			

Ringgit Malaysia :

TEMPOH SIAP KERJA : MINGGU / BULAN.

Nota : Sila pastikan jumlah dan tempoh di atas adalah sama dibawa ke dalam borang sebutharga

.....
Tandatangan Pentender

.....
Tandatangan Saksi

Nama Penuh :

Nama Penuh :

No. Kad Pengenalan :

No. Kad Pengenalan :

Atas Sifat :

Jawatan :

Yang
diberi
kuasa

Tarikh :

.....
Meterai atau Cap Syarikat

Tarikh :

BIL.	BUTIR - BUTIR KERJA	AMOUNT (RM)
1.1	Menyediakan keperluan-keperluan sebagaimana syarat syarat sebutihara : a) Akta Keselamatan Sosial Pekerja (PERKESO) b) Insuran Tanggung Awam / Kerja (Liputan Insurans Tanggungan Awam minimum bagi setiap kemalangan ialah RM1,000,000.00)	
1.2	Kontraktor hendaklah mengemukakan Bon Pelaksanaan sebanyak lima peratus (5%) daripada jumlah harga kontrak sebelum sesuatu kerja dimulakan. Sekiranya kontraktor gagal mengemukakan Jaminan Bank / Jaminan Bank Islam / Jaminan Syarikat Kewangan / Jaminan Insurans / Jaminan Takaful pada tarikh milik tapak, secara automatik kaedah Wang Jaminan Pelaksanaan (merupakan sejumlah wang yang dipegang oleh kerajaan bagi memastikan kontraktor memenuhi dan melaksanakan obligasinya di bawah kontrak) adalah terpakai.	
1.3	Melaksanakan kerja 'setting out' oleh jurukur berlesen dan menyediakan lukisan ukur sebanyak 2 salinan	
1.4	Kerja-kerja awalan seperti mobilisasi, peralatan, 'scafolding', tenaga kerja, kerja fasilitas sementara serta kerja kerja yang berkaitan.	
1.5	Menghadiri mesyuarat tapak termasuk menyediakan dua (2) set gambar setiap satunya dengan 10 keping kemajuan sebelum, semasa dan selepas siap kerja dalam bentuk 'softcopy' dan 'hardcopy' sebagaimana arahan pegawai.	
1.6	Kontraktor diarahkan untuk memastikan keadaan tapak sentiasa dalam keadaan bersih dan tiada sampah sarap .	
1.7	Kerja-kerja membersih sekitar kawasan sebelum, semasa dan selepas siap kerja termasuk pest control	
1.8	Menyediakan Dua (2) salinan 'As-built dwg yang dijilidkan sebagaimana arahan pegawai.	
1.9	Menyediakan kemudahan sementara bagi elektrik dan air untuk kegunaan ditapak.	
JUMLAH DIBAWA KE RINGKASAN AKHIR :		

BIL.	SPESIFIKASI KERJA	UNIT	KUANTITI	KADAR HARGA (RM)	JUMLAH HARGA (RM)
A	<p><u>ELEMENT NO. 1 - KERJA STRUKTUR</u></p> <p>Struktur Kerja membina 'footing' berukuran ialah 1000mm x 1000mm x 1000mm tinggi, kerja-kerja termasuk menggali tanah, 50mm tebal lean concrete, besi tetulang bersaiz T16@200 c/c & T12('link'), kerja konkrit (gred 30), 'formwork' dan pencegah anai-anai serta kerja-kerja berkaitan mengikut spesifikasi serta arahan Pegawai Penguasa.</p> <p>B Kerja membina 'footing' berukuran ialah 500mm x 600mm x 500mm tinggi, kerja-kerja termasuk menggali tanah, 50mm tebal lean concrete, besi tetulang bersaiz T16@200 c/c & T12('link'), kerja konkrit (gred 30), 'formwork' dan pencegah anai-anai serta kerja-kerja berkaitan mengikut spesifikasi serta arahan Pegawai Penguasa.</p> <p>C Raft Foundation Kerja membina 'raft foundation', kerja-kerja termasuk membekal dan menghampar 150mm tebal lapisan hadkor, 50mm tebal 'lean concrete' dari jenis gred 15, 150-175mm tebal konkrit gred 30 serta besi bertulang saiz T12-200c/c atas dan bawah, 'Damp proof membrane' dan pencegah anai-anai , termasuk semua spesifikasi pembinaan yang berkaitan.</p> <p>D Raft Foundation untuk lantai tepi Kerja membina 'raft foundation', kerja-kerja termasuk membekal dan menghampar 100mm tebal lapisan hadkor, 50mm tebal 'lean concrete' dari jenis gred 15, 100mm tebal konkrit gred 30 serta besi BRC A8 , 'Damp proof membrane' dan pencegah anai-anai , termasuk semua spesifikasi pembinaan yang berkaitan.</p>	No.	12		
	ELEMENT NO. 1 - KERJA STRUKTUR - CARRIED TO SUMMARY :	M2	103		
		M2	48		

BIL.	SPESIFIKASI KERJA	UNIT	KUANTITI	KADAR HARGA (RM)	JUMLAH HARGA (RM)
	<p><u>ELEMENT NO. 2 - KERJA BUMBUNG</u></p> <p>Tiang dan Kerangka Bumbung Keluli Nota : Kontraktor diminta untuk menyediakan "shop drawing" sebelum memulakan kerja. Harga hendaklah termasuk kerja mengecat 3 lapisan cat dari jenis "anti rust", "bolts nuts washer", "m.s plate" dan aksesori yang lain untuk melengkapkan pembinaan.</p> <p>Membekal, menghantar, membentuk dan memasang besi keluli termasuk aksesori . Sebagaimana perincian pihak pengeluar atau setaraf sepertimana yang diarahkan dan diluluskan mengikut arahan Pegawai Pengguna.</p> <p>A Tiang Keluli : 150x100x5.0mm thick SHS x 2.0m di pasang kepada 'pad footing' dengan plate besi termasuk 'bolt and nut'</p> <p>B Kerangka Bumbung : 150x100x5.0mm thick SHS di pasang kepada 'pad footing' dengan plate besi termasuk 'bolt and nut'</p> <p>C Kerangka Bumbung : 150x100x5.0mm thick SHS di pasang kepada 'pad footing' dengan plate besi termasuk 'bolt and nut'</p> <p><u>Penutup Bumbung</u></p> <p>D Membekal dan memasang kemasan bumbung dek logam jenis BST 0.48mm tebal beserta PU foam termasuk aksesori dan kerja berkaitan mengikut lukisan serta kelulusan Pegawai Pengguna (kuantiti tidak termasuk laps).</p> <p>E Ridge capping</p> <p>F Papan cantik saiz 230mm lebar x 7.5mm tebal termasuk kerja mengecat dan kerja-kerja yang berkaitan</p> <p>G Kerja membekal dan memasang 'aluminium louvres' termasuk kerangka, sebagaimana perincian pihak pengeluar atau setaraf sepertimana yang diarahkan dan diluluskan mengikut arahan Pegawai Pengguna.</p> <p>JUMLAH ELEMENT NO. 2 - KERJA BUMBUNG - DIBAWA KE RINGKASAN :</p>				
A	No.	12			
B	M	99			
C	M	84			
D	M2	165			
E	M	14			
F	M	24			
G	M2	16			

BIL.	SPESIFIKASI KERJA	UNIT	KUANTITI	KADAR HARGA (RM)	JUMLAH HARGA (RM)
A	<p><u>ELEMENT NO. 3 - LAIN-LAIN</u></p> <p>LAIN-LAIN</p> <p>Kemasan Lantai Kerja-kerja membekal dan menghampar lepaan simen untuk lantai setebal 50mm, campuran simen dan pasir (1:4) serta kerja yang berkaitan</p>	M2	151		
	TOTAL ELEMENT NO.3 - LAIN-LAIN :DIBAWA KE RINGKASAN :				

BIL.	SPESIFIKASI KERJA	UNIT	KUANTITI	KADAR HARGA (RM)	JUMLAH HARGA (RM)
	<u>TO SUMMARY</u>				
1	ELEMENT NO. 1 - KERJA STRUKTUR				
2	ELEMENT NO. 2 - KERJA BUMBUNG				
3	ELEMENT NO. 3 - LAIN-LAIN				
	JUMLAH DIBAWA KE RINGKASAN AKHIR				

BIL.	SPESIFIKASI KERJA	UNIT	KUANTIT I	KADAR HARGA (RM)	JUMLAH HARGA (RM)
	<p><u>Menyediakan tenaga kerja, mesin, kenderaan dan lain-lain peralatan dan keperluan yang berkaitan untuk melaksanakan perkara berikut termasuk melupuskan sisa sampah pokok ke tapak pelupusan yang telah ditetapkan oleh Pihak Majlis.</u></p> <p><u>Kerja Menyediakan Tapak dan Pembersihan</u> Kerja membersih dan membuang pokok renek ,Mencantas dahan dibahagian bawah pokok dan mengalihkan batu-batu besar yang menganggu kawasan pembinaan,kenderaan atau menghalang pandangan serta membuang semua tunas air, ranting/dahan mati, patah-serkah dan mana-mana dahan seperti yang diarahkan oleh Pegawai Penguasa.</p> <p><u>C</u> Memotong atau menebang pokok yang berukurlilit melebihi 1.0m tetapi tidak melebihi 2.5 m tanpa menggali serta membuang akar dan tungkul kayu termasuk membersihkan</p> <p><u>E</u> <u>Kerja Tanah</u> Kerja-kerja menggali tanah serta membaiki cerun ke paras yang ditetapkan oleh Pegawai Penguasa dengan jentera dan membuang atau menghampar tanah serta memadatkan pada kawasan yg lebih rendah mengikut paras yang ditetapkan mengikut arahan P.P</p> <p><u>F</u> Kerja-kerja menyediakan tapak membekal, menghampar dan memadatkan tanah ke paras yang ditetapkan oleh Pegawai Penguasa dengan jentera .</p>				
	JUMLAH DIBAWA KE RINGKASAN AKHIR	LS	1	Nos	2
		LS	1	M3	200

BILL D : WANG PERUNTUKAN SEMENTARA

BIL.	SPESIFIKASI KERJA	UNIT	JUMLAH HARGA (RM)
A	KERJA ELEKTRIKAL Menyediakan Wang Peruntukan Sementara Ringgit Malaysia Lima Belas Ribu (RM 15,000.00) untuk kerja-kerja membekal dan memasang elektrik dan akan dibelanjakan seperti yang diarahkan oleh Pegawai Penguasa atau ditolak secara keseluruhannya atau sebahagiannya jika tidak dibelanjakan	SUM	15,000.00
B.	LUKISAN STRUKTUR Menyediakan Wang Peruntukan Sementara Ringgit Malaysia Sepuluh Ribu Sahaja (RM 10,000.00) untuk kerja-kerja melantik jurutera struktur bagi menyediakan lukisan struktur beserta pengesahan Jurutera bertauliah dan akan dibelanjakan seperti yang diarahkan oleh Pegawai Penguasa atau ditolak secara keseluruhannya atau sebahagiannya jika tidak dibelanjakan	SUM	10,000.00
C.	KONTIGENSI Menyediakan Wang Peruntukan Sementara Ringgit Malaysia Sepuluh Ribu Sahaja (RM 10,000.00) untuk kerja-kerja diluar jangka dan akan dibelanjakan seperti yang diarahkan oleh Pegawai Penguasa atau ditolak secara keseluruhannya atau sebahagiannya jika tidak dibelanjakan	SUM	10,000.00
	JUMLAH DIBAWA KE RINGKASAN AKHIR		35,000.00

ARAHAN KEPADA PENYEBUTHARGA / KONTRAKTOR

1. Sebutharga adalah dipelawa daripada Kontraktor-Kontraktor **Bumiputera** yang berdaftar dengan **Pusat Khidmat Kontraktor, dan CIDB** di dalam **GRED G1 Kategori B,CE Penghususan, B04,B24 & CE21** serta yang masih dibenarkan membuat Sebutharga buat masa ini untuk kerja-kerja berikut:-

CADANGAN MENAIKTARAF KEMUDAHAN ASAS DI LATA RAMBONG FASA 2,MD SELAMA PERAK

2. **HAK M.D.S. UNTUK MENERIMA / MENOLAK SEBUTHARGA**

Majlis Daerah Selama adalah tidak terikat untuk menerima sebutharga yang terendah atau mana-mana Sebutharga atau memberi apa-apa sebab di atas penolakan sesuatu sebutharga. Keputusan Jawatankuasa Sebutharga adalah muktamad.

3. **CARA-CARA MELENGKAPKAN DOKUMEN SEBUTHARGA**

- 3.1 **PENYEDIAAN SEBUTHARGA**

Kontraktor adalah dikehendaki mengisi segala maklumat berikut dengan sepenuhnya:-

- (a) Borang Sebut Harga hendaklah dilengkapkan sepenuhnya.
- (b) Borang Ringkasan Sebutharga hendaklah di hargakan oleh kontraktor.
- (c) Senarai Kerja Dalam Tangan
- (d) Pengalaman Kerja Lepas
- (e) Jadual Kadar Harga, (jika ada)
- (f) Butir-Butir Spesifikasi (jika ada)
- (g) Pelan Tapak Bina dan Teknikal

Jika berlaku kesilapan dalam mengisi maklumat-maklumat di atas Kontraktor hendaklah menandatangani ringkas semua pembetulan.

- 3.2 **PENYERAHAN DOKUMEN SEBUTHARGA**

- (a) Dokumen Sebutharga yang telah diisi dengan lengkap hendaklah dimasukkan ke dalam sampul surat berlakri yang dicatatkan dengan No. Sebutharga serta Tajuk Sebutharga dan hendaklah dimasukkan ke dalam Peti Sebutharga pada masa dan tempat yang ditetapkan dalam Notis Sebutharga seperti alamat berikut ;

Yang DiPertua,
Majlis Daerah Selama,
34100 Selama Perak,

- (b) Jika Dokumen Sebutharga tidak diserahkan dengan tangan, Kontraktor hendaklah menghantar Dokumen tersebut dengan pos supaya tiba pada atau sebelum masa dan di tempat yang ditetapkan.
- (c) Sebutharga yang diserahkan selepas masa yang ditetapkan, berbangkit dari sebarang sebab, tidak akan dipertimbangkan.
- (d) Kegagalan Kontraktor mengembalikan Dokumen Sebutharga pada tarikh tutup Sebutharga akan membolehkan Majlis mengambil tindakan tatatertib.

- 3.3 **PENJELASAN LANJUT**

Sekiranya terdapat maklumat dalam Dokumen Sebutharga yang tidak jelas atau bercanggah, Kontraktor boleh menghubungi pejabat Bahagian Kejuruteraan Majlis Daerah Selama untuk penjelasan lanjut.

4. **PENJUALAN NASKAH SEBUTHARGA**

Naskah Sebutharga boleh diperolehi di Jabatan Bangunan & kejuruteraan Majlis Daerah Selama pada hari dan masa yang telah ditetapkan..

5. **PERBELANJAAN PENYEDIAAN DOKUMEN SEBUTHARGA**

Semua perbelanjaan bagi penyediaan Sebutharga ini hendaklah ditanggung oleh kontraktor sendiri.

6. **TEMPOH SAHLAKU SEBUTHARGA**

Sebutharga ini sah selama **90 hari** dari tarikh tutup Sebutharga, jika tidak dinyatakan. Kontraktor tidak boleh menarik balik Sebutharga sebelum tamat tempoh sah Sebutharga. Pengesyuran tindakan tatatertib akan diambil sekiranya Kontraktor menarik balik Sebutharga sebelum tamat tempoh sah Sebutharga.

- 7. NOTIS**
Sebarang notis kepada Penyebutharga akan dihantar dengan tangan atau diposkan berdasarkan alamat yang diberikan di dalam Naskah Sebutharga.
- 8. PINDAAN /TAMBAHAN DOKUMEN SEBUTHARGA**
Penyebutharga tidak dibenarkan membuat apa-apa perubahan atau tambahan kepada Borang Ssebutharga atau mana-mana bahagian dalam Naskah Sebutharga yang boleh dianggap mengenakan had syarat sediada..
- 9. SURAT MENYURAT DARI PENYEBUTHARGA YANG TIDAK BERJAYA**
Pihak Majlis Daerah Selama tidak akan melayan sebarang surat menyurat dari Penyebutharga mengenai sebab –sebab sebutharga mereka tidak Berjaya.
- 10. PENOLAKAN SEBUTHARGA**
Penyebutharga yang gagal memenuhi syarat-syarat seperti yang dinyatakan di atas menyebabkan penolakan sepenuhnya penyertaan sebutharga tersebut oleh Pihak Majlis Daerah Selama.
- 11. HAK MAJLIS DAERAH SELAMA UNTUK MENERIMA / MENOLAK SEBUTHARGA**
Majlis Daerah Selama adalah tidak terikat untuk menerima Sebutharga terendah atau mana-mana sebutharga atau memberi apa-apa sebab di atas penolakan sesuatu sebutharga Keputusan Jawatankuasa Sebutharga adalah muktamad.
- 12. DENDA KELEWATAN**
Kadar denda Gantirugi Tertentu dan Gantirugi Ditetapkan kerana kerja tak siap adalah berjumlah **RM 20.00 sehari** jika tidak dinyatakan.
- 13. LAWATAN TAPAK**
Lawatan Tapak adalah tidak diwajibkan sekiranya tidak dinyatakan. Walaubagaimanapun pihak penyebutharga adalah digalakkan untuk melawat tapak bagi mengetahui keadaan sebenar ditapak sebelum menghargangkan sebutharga. Pihak Majlis tidak akan menanggung apa-apa kos yang berbangkit untuk tujuan tersebut. Kos terbabit adalah dibawah tanggungan pihak penyebutharga itu sendiri.
- 6. DOKUMEN MEJA SEBUTHARGA**
Dokumen akan dipamerkan di alamat berikut :-

Jabatan Kejuruteraan,
Majlis Daerah Selama,
34100 Selama Perak.
- 7. TEMPOH TANGGUNGAN KECACATAN**
Tempoh tanggungan kecacatan untuk kerja yang tidak melebihi had nilai RM 500,000.00 adalah enam (6) bulan bermula dari tarikh penyerahan kepada Majlis iaitu Tarikh Siap Kerja dan kontraktor dikehendaki membaiki segala kecacatan yang berlaku dalam tempoh tersebut.
- 8. INSURAN**
Pihak kontraktor yang dilantik hendaklah dengan seberapa segera menyediakan insuran – insuran berikut ;-
(a). Insuran Pampasan Pekerja
(b). Insuran Tanggungan Awam
(c). Insuran Kerja (sekiranya dinyatakan di dalam Butir-Butir Ringkasan Sebutharga).
- 9. PEMBERSIHAN TAPAKBINA SELEPAS SIAP**
Setelah kerja-kerja siap, tapakbina hendaklah dibersihkan dari sampah sarap dan memuaskan Pegawai Inden.
- 13. KESALAHAN RASUAH**
Sebarang perbuatan atau percubaan rasuah untuk menawar atau memberi, meminta atau menerima apa-apa suapan secara rasuah kepada dan daripada mana-mana orang yang berkaitan perolehan ini merupakan suatu kesalahan jenayah di bawah Akta Suruhanjaya Pencegahan Rasuah Malaysia 2009 (Akta 694).

Sekiranya mana-mana pihak ada menawar atau memberi apa-apa suapan kepada mana-mana anggota pentadbiran awam, maka pihak yang ditawar atau diberi suapan dikehendaki membuat aduan dengan segera ke pejabat Suruhanjaya

Pencegahan Rasuah Malaysia atau balai polis yang berhampiran. Kegagalan berbuat demikian adalah merupakan suatu kesalahan di bawah Akta Suruhanjaya Pencegahan Rasuah 2009 (Akta 694).

Tanpa prejudis kepada tindakan-tindakan lain, tindakan tatatertib terhadap anggota perkhidmatan awam dan menyenaraihitamkan kontraktor atau pembekal boleh diambil sekiranya pihak-pihak terlibat dengan kesalahan rasuah di bawah Akta Suruhanjaya Pencegahan Rasuah 2009 (Akta 694).

Mana-mana kontraktor atau pembekal yang membuat tuntutan bayaran berkaitan perolehan ini walaupun tiada kerja dibuat atau tiada barang dibekal mengikut spesifikasi yang ditetapkan atau tiada perkhidmatan diberi dan mana-mana anggota perkhidmatan awam yang mengesahkan tuntutan berkenaan adalah melakukan kesalahan di bawah Akta Suruhanjaya Pencegahan Rasuah 2009 (Akta 694).

SYARAT-SYARAT SEBUTHARGA

1. PEMERIKSAAN TAPAKBINA

Kontraktor adalah dinasihatkan untuk memeriksa dan meneliti Tapakbina dan sekitarnya, bentuk dan jenis Tapakbina, takat dan jenis kerja, bahan dan barang yang perlu bagi menyiapkan kerja, cara-cara perhubungan dan laluan masuk ke Tapakbina dan hendaklah mendapatkan sendiri segala maklumat yang perlu tentang risiko, luar jangkaan dan segala hal-keadaan yang mempengaruhi dan menjelaskan Sebutharganya. Sebarang tuntutan yang timbul akibat daripada kegagalan Kontraktor mematuhi kehendak ini tidak akan dipertimbangkan.

2. INSURAN

Kontraktor hendaklah atas nama bersama **MAJLIS DAERAH SELAMA** mengambil insuran seperti berikut:-

- a).Insuran Pampasan Pekerja (Workmen Compensation)
- b).Insuran Liabiliti Awam
- c).Insuran Kerja (sekiranya dinyatakan di dalam Butir-Butir Ringkasan Sebutharga).
- d).Nombor Pendaftaran dengan PERKESO bagi kesemua pekerja

Kontraktor hendaklah mengemukakan kepada Pegawai Inden semua polisi insuran dan Nombor Kod Pendaftaran dengan PERKESO yang tersebut di atas sebelum memulakan Kerja. Bagaimana pun untuk tujuan memulakan kerja pihak kontraktor dikehendaki mengemukakan Nota Liputan dan resit-resit bayaran premium asal yang telah dibayar kepada Majlis. Pihak kontraktor dikehendaki dalam tempoh tidak lewat tiga puluh hari (30) menyerahkan polisi – polisi insuran asal kepada pihak Majlis. Sekiranya Kontraktor gagal mengemukakan semua polisi Insuran dalam tempoh tersebut, tanpa sebarang sebab yang munasabah, Pegawai Inden berhak mengambil tindakan seperti dibawah Fasal 10 (d).

3. PERATURAN PERLAKSANAAN KERJA

Kerja-kerja yang dilaksanakan hendaklah mematuhi Spesifikasi, pelan-pelan, butir-butir kerja dalam Ringkasan Sebutharga dan Syarat-Syarat yang dinyatakan dalam Dokumen Sebutharga ini dan Arahan Pegawai Inden atau wakilnya.

4. KEGAGALAN KONTRAKTOR MEMULAKAN KERJA

Sekiranya Kontraktor gagal memulakan kerja selepas tujuh (7) hari dari tarikh mula kerja yang dinyatakan dalam Inden Kerja, tanpa sebab-sebab yang munasabah, Inden Kerja akan dibatalkan oleh Pegawai Inden dan tindakan tatatertib akan diambil terhadap Kontraktor.

5. SUB SEWA DAN MENYERAHHAK KERJA

Kontraktor tidak dibenarkan mensub-sewakan Kerja kepada Kontraktor-Kontraktor lain. Kontraktor tidak boleh menyerahkan apa-apa faedah di bawah Inden Kerja ini tanpa terlebih dahulu mendapatkan persetujuan bertulis daripada Pegawai Inden.

6. PENOLAKAN BAHAN, BARANG DAN KERJA OLEH PEGAWAI INDEN

Pegawai Inden atau Wakilnya berhak menolak bahan, barang dan kerja-kerja yang tidak menepati Spesifikasi. Bahan, barang dan kerja-kerja yang ditolak hendaklah diganti dan sebarang kos tambahan yang terlibat hendaklah ditanggung oleh Kontraktor sendiri.

7. BORANG RINGKASAN SEBUTHARGA

- i. Borang Ringkasan Sebutharga hendaklah menjadi sebahagian daripada Borang Sebutharga ini dan hendaklah menjadi asas Jumlah Harga Sebutharga.
- ii. Harga-harga dalam Borang Ringkasan Sebutharga hendaklah mengambil kira semua kos termasuk kos pengangkutan, cukai, duti, bayaran dan caj-caj lain yang perlu dan berkaitan bagi penyiapan Kerja dengan sempurnanya.
- iii. Tiada sebarang tuntutan akan dilayan bagi pelarasan harga akibat daripada perubahan kos buruh, bahan-bahan dan semua duti dan cukai kerajaan, sama ada dalam tempoh sah Sebutharga atau dalam tempoh Kerja.
- iv. Harga-harga dalam Borang Ringkasan Sebutharga yang dikemukakan oleh Kontraktor hendaklah tertakluk kepada persetujuan sebelumnya daripada Pegawai Inden tentang kemunasabahannya. Persetujuan sebelumnya itu dan apa-apa pelarasan kemudiannya kepada harga-harga dalam Borang Ringkasan Sebutharga hendaklah dibuat sebelum Inden Kerja dikeluarkan.
- v. Apa-apa pelarasan harga dalam Borang Ringkasan Sebutharga menurut perenggan (iv) tersebut di atas dan apa-apa kesilapan hisab dalam Ringkasan Sebutharga hendaklah dilaras dan diperbetulkan sebelum Inden Kerja dikeluarkan. Jumlah amaun yang dilaraskan hendaklah sama dengan jumlah harga pukal dalam Borang Sebutharga. Amaun jumlah harga pukal dalam Borang Sebutharga hendaklah tetap tidak berubah.

8. PERCANGGAHAN DALAM DOKUMEN SEBUTHARGA

Jika Kontraktor mendapati apa-apa percanggahan dalam Dokumen Sebutharga, dia hendaklah merujuk kepada Pegawai Inden untuk mendapatkan keputusan.

9. KEGAGALAN KONTRAKTOR MENYIAPKAN KERJA DAN PENAMATAN PERLANTIKAN KONTRAKTOR

Pegawai Inden berhak membatalkan Inden Kerja sekiranya Kontraktor berada dalam keadaan berikut dan setelah menerima surat amaran daripada Pegawai Inden :-

- (a) Sekiranya Kontraktor masih gagal menyiapkan Kerja dalam tempoh masa yang telah ditetapkan;
- (b) Kemajuan Kerja terlalu lambat/merosot tanpa apa-apa sebab yang munasabah;
- (c) Pengantungan perlaksanaan seluruh atau sebahagian Kerja tanpa apa-apa sebab yang munasabah;
- (d) Tidak mematuhi arahan Pegawai Inden tanpa apa-apa alasan yang munasabah; dan
- (e) Apabila Kontraktor diisyiharkan bankrap oleh pihak yang sah.

10. KERJA PERUBAHAN

- (a) Pegawai Inden boleh menurut budi bicaranya mengeluarkan arahan-arahan yang berkehendakkan sesuatu perubahan kerja dengan secara bertulis. Tiada apa-apa perubahan yang dikeluarkan oleh Pegawai Inden atau yang disahkan kemudian oleh Pegawai Inden boleh membatalkan Sebutharga ini.
- (b) Semua kerja perubahan dan/atau tambahan yang diluluskan oleh Pegawai Inden akan diukur atau dinilai dengan menggunakan kadar harga yang ada dalam Jadual Harga/ Senarai Harga / Ringkasan Sebutharga. Jika tidak terdapat sebarang kadar harga yang bersesuaian / munasabah, kadar harga yang dipersetujui oleh Pegawai Inden dan Kontraktor hendaklah digunakan.

11. PEMATUHAN KEPADA UNDANG-UNDANG OLEH KONTRAKTOR

Kontraktor hendaklah mematuhi segala kehendak Undang-Undang Kecil dan Undang-Undang Berkanun dalam Malaysia semasa perlaksanaan Kerja. Kontraktor tidak berhak menuntut sebarang kos dan bayaran tambahan kerana pematuhananya dengan Syarat-Syarat ini.

12. GANTIRUGI KERANA TAK SIAP

Jika kontraktor tidak menyiapkan kerja pada Tarikh Siap yang dinyatakan di dalam Inden atau dalam suatu masa lanjutan yang telah diluluskan dan Pegawai Inden memperakui secara bertulis bahawa pada pendapatnya kerja tersebut dengan munasabahnya sepatutnya telah siap. Kontraktor hendaklah membayar atau membeberikan kepada Kerajaan / Majlis suatu jumlah wang yang dikira mengikut kadar yang dinyatakan sebagai Gantirugi Tertentu dan Gantirugi Ditetapkan selama tempoh kerja tersebut terus berkeadaan begitu taksiap dan Pegawai Inden boleh memotong dari apa-apa wang yang kena bayar kepada kontraktor sebagai denda gantirugi. Perakuan yang dikeluarkan dibawah sayarat ini adalah Perakuan Kerja Tidak Siap.

13. TEMPOH TANGGUNGAN KECACATAN

- 13.1 Tempoh tanggungan kecacatan bagi sebut harga hendaklah sekurang-kurangnya enam (6) bulan dari tarikh kerja diperakukan siap. Bagi kerja-kerja mekanikal dan elektrikal dimana tempoh waranti ke atas alat-alat dan loji-loji adalah dua belas (12) bulan dan dalam kes-kes tertentu oleh kerana jenis dan kerumitan kerja, tempoh tanggungan kecacatan yang lebih lama daripada enam (6) bulan boleh dikenakan.
- 13.2 Kontraktor dipertanggungjawabkan untuk membaiki kecacatan, ketidak sempurnaan, kekecutan atau apa – apa jua kerosakan lain yang mungkin kelihatan dan yang disebabkan oleh bahan atau barang atau mutu hasil kerja yang tidak menepati sebut harga ini apabila diarahkan oleh Pegawai Inden dan dalam masa yang berpatutan. Kontraktor hendaklah membaiki kecacatan, ketidak sempurnaan, kekecutan atau apa-apa jua kerosakan lain atas kos Kontraktor sendiri.
- 13.3 Sekiranya kontraktor gagal membaiki kecacatan, ketidak sempurnaan, kekecutan atau apa-apa jua kerosakan lain seperti yang diarahkan, Pegawai Inden berhak memotong kos membaiki dari baki wang yang akan dibayar kepada kontraktor atau, jika baki itu tiada tidak mencukupi, mengeluarkan surat pengesyoran kepada Pusat Khidmat Kontraktor untuk menggantungkan pendaftaran Kontraktor, dan menghantar salinan-salinan surat tersebut kepada Pengarah Kerja Raya Negeri/Ketua jabatan, Bahagian Pembangunan Bumiputera, Kementerian Kerja Raya dan Lembaga Pembangunan Industri Pembinaan. Bagi kerja-kerja elektrikal/mekanikal, salinan surat hendaklah dihantar kepada Pengarah Cawangan Kerja Elektrikal/Pengarah Cawangan Kerja Mekanikal.

14. PERATURAN MEMBAYAR SELEPAS SIAP

Bayaran sepenuhnya hanya akan dibayar setelah Kontraktor menyiapkan Kerja dengan sempurnanya dan dalam tempoh seberapa segera mengembalikan Inden Kerja Asal berserta dokumen – dokumen berikut ;

- a) Surat Tuntutan Kontraktor
- b) Surat Akuan Pesuruhjaya Sumpah
- c) Penyata Akaun Bank (jika berkaitan)
- d) Surat Ikatan Serah Hak / Perjanjian Pemfaktoran (jika berkaitan)
- e) Salinan Sijil Pendaftaran PKK / CIDB / KEM. KEWANGAN yang masih sah.



15. KESALAHAN RASUAH

Sebarang perbuatan atau percubaan rasuah untuk menawar atau memberi, meminta atau menerima apa-apa suapan secara rasuah kepada dan daripada mana-mana orang yang berkaitan perolehan ini merupakan suatu kesalahan jenayah di bawah Akta Suruhanjaya Pencegahan Rasuah Malaysia 2009 (Akta 694).


Sekiranya mana-mana pihak ada menawar atau memberi apa-apa suapan kepada mana-mana anggota pentadbiran awam, maka pihak yang ditawar atau diberi suapan dikehendaki membuat aduan dengan segera ke pejabat Suruhanjaya Pencegahan Rasuah Malaysia atau balai polis yang berhampiran. Kegagalan berbuat demikian adalah merupakan suatu kesalahan di bawah Akta Suruhanjaya Pencegahan Rasuah 2009 (Akta 694).

Tanpa prejudis kepada tindakan-tindakan lain, tindakan tatatertib terhadap anggota perkhidmatan awam dan menyenaraihitamkan kontraktor atau pembekal boleh diambil sekiranya pihak-pihak terlibat dengan kesalahan rasuah di bawah Akta Suruhanjaya Pencegahan Rasuah 2009 (Akta 694).

Mana-mana kontraktor atau pembekal yang membuat tuntutan bayaran berkaitan perolehan ini walaupun tiada kerja dibuat atau tiada barang dibekal mengikut spesifikasi yang ditetapkan atau tiada perkhidmatan diberi dan mana-mana anggota perkhidmatan awam yang mengesahkan tuntutan berkenaan adalah melakukan kesalahan di bawah Akta Suruhanjaya Pencegahan Rasuah 2009 (Akta 694).

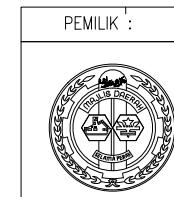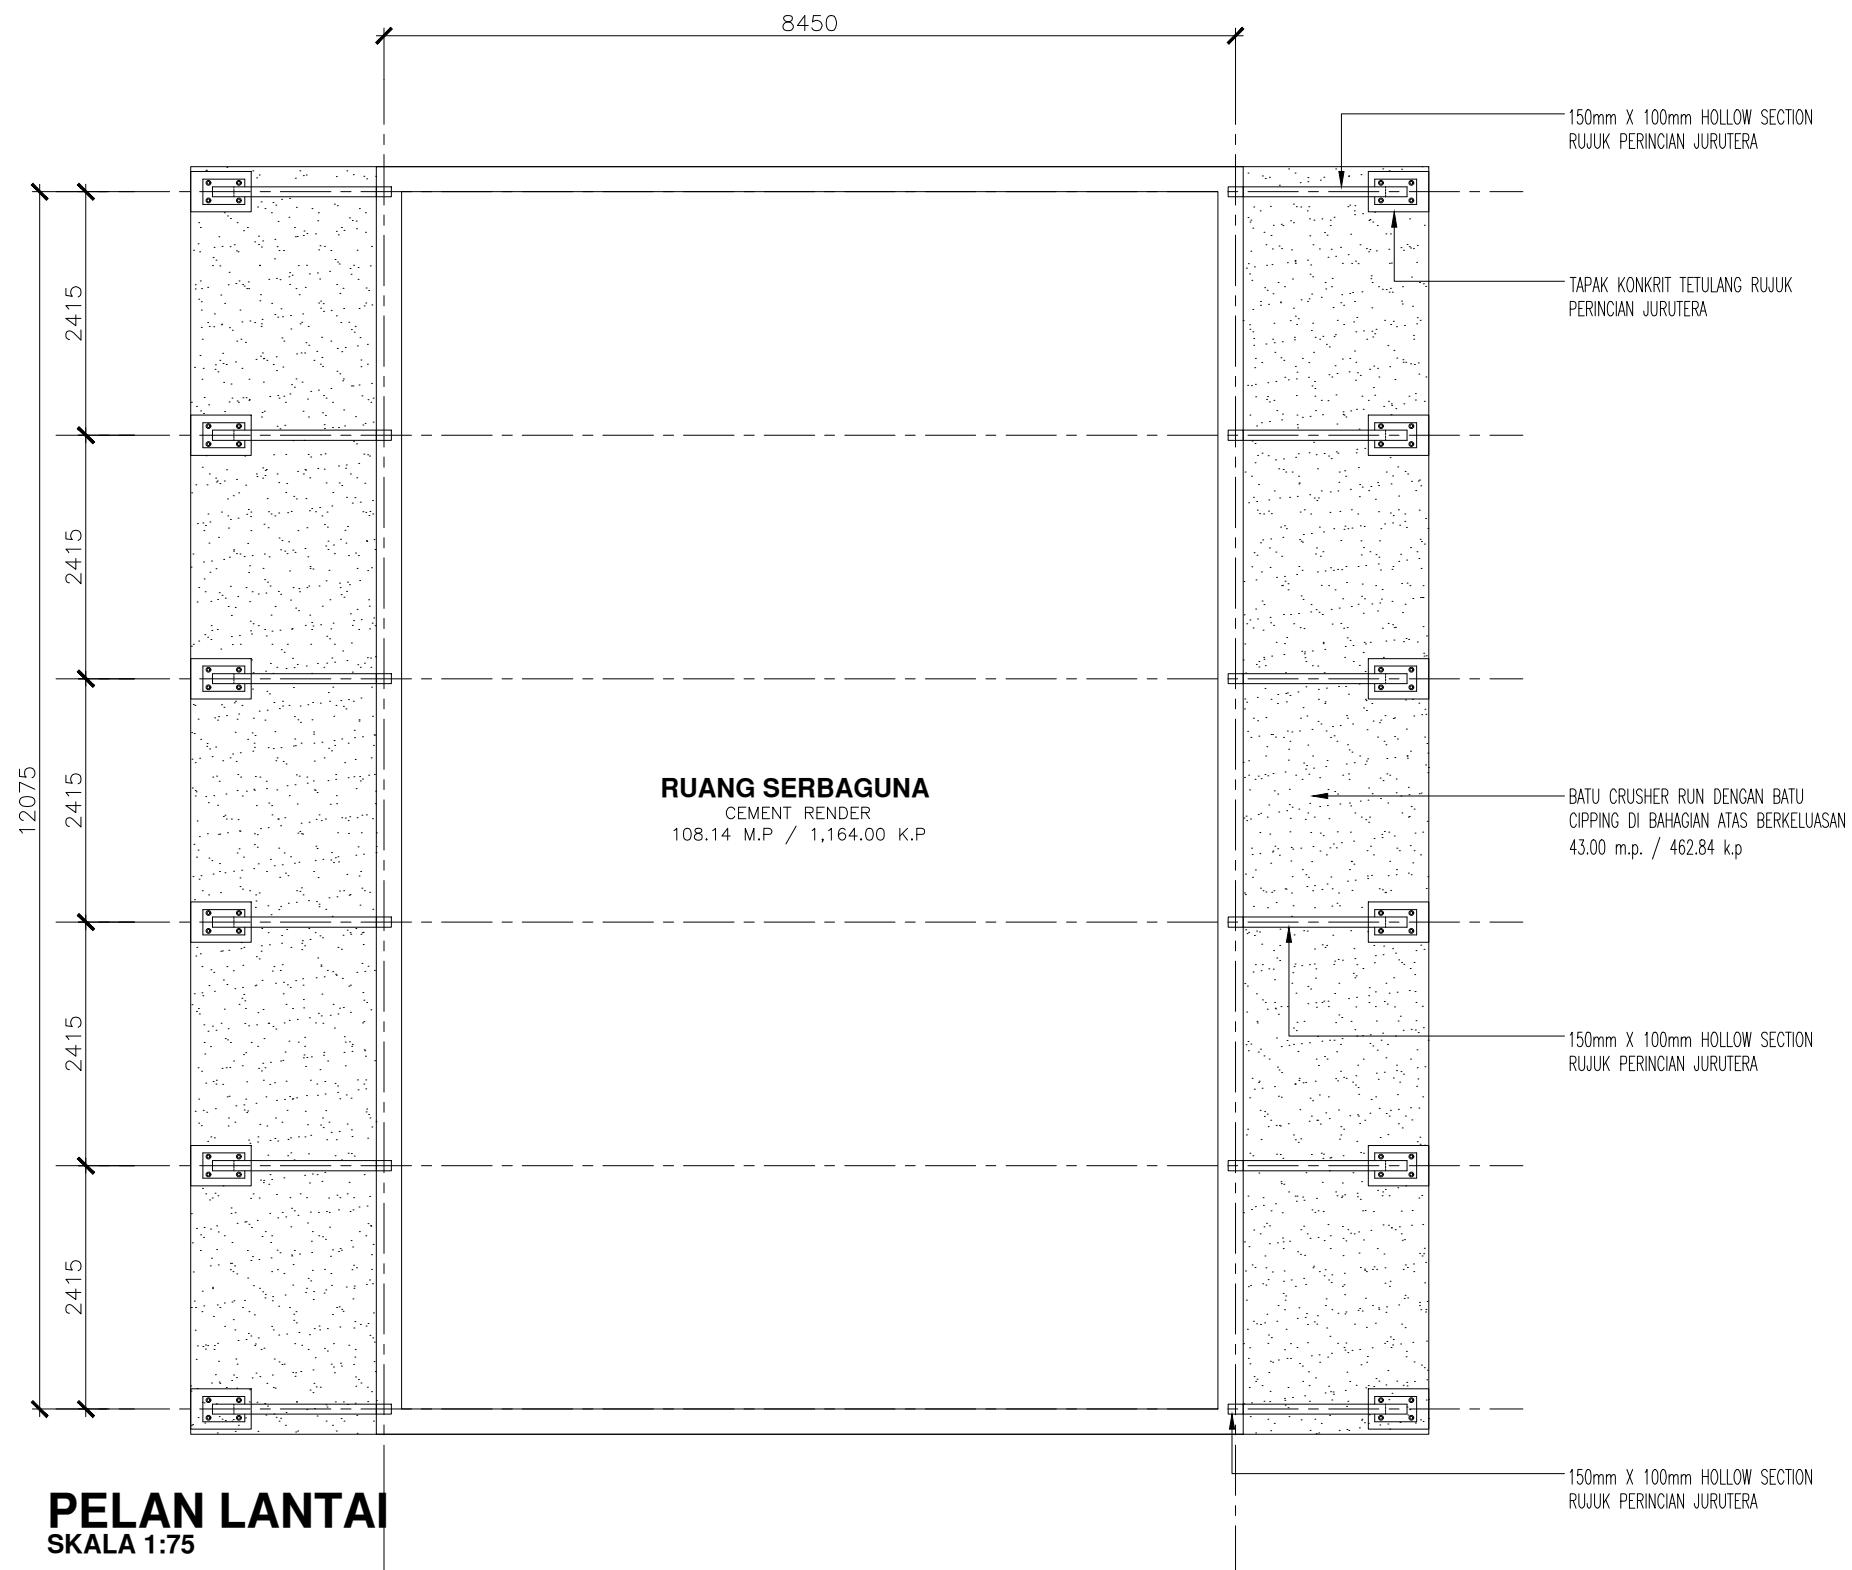

MAJLIS DAERAH SELAMA
34100 SELAMA,
PERAK DARUL RIDZUAN

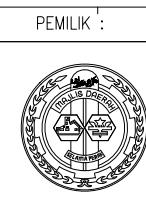

PEMILIK :

TAJUK PROJEK :

MENAIKTARAF KEMUDAHAN LATA RAMBONG, SELAMA PERAK DARUL RIDZUAN.



UNTUK TETUAN:
MAJLIS DAERAH SELAMA

TAJUK LUKISAN


RUANG SERBAGUNA

- PELAN LANTAI


dilukis	disemak	tarikh	skala	No. Lukisan :	p i n d o n
JKB	JKej	3.4.24	SPT.TUNJUK	MDS/2024/JKB/LR/BP-01	

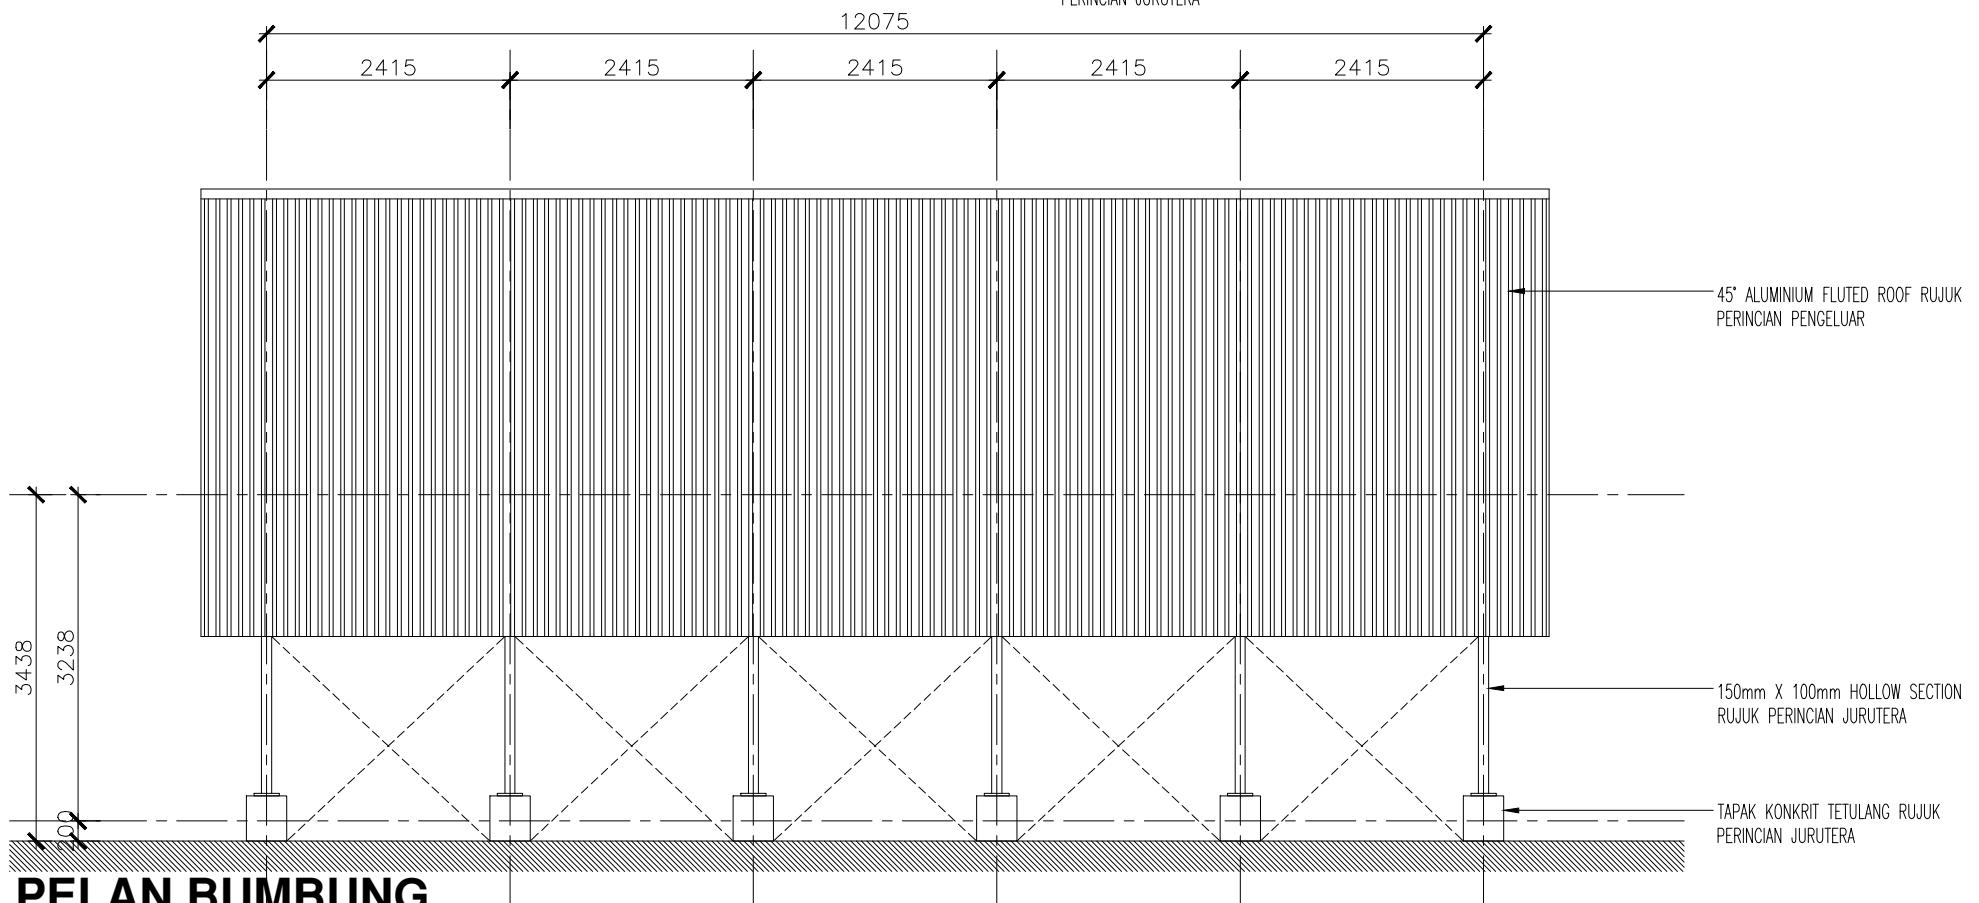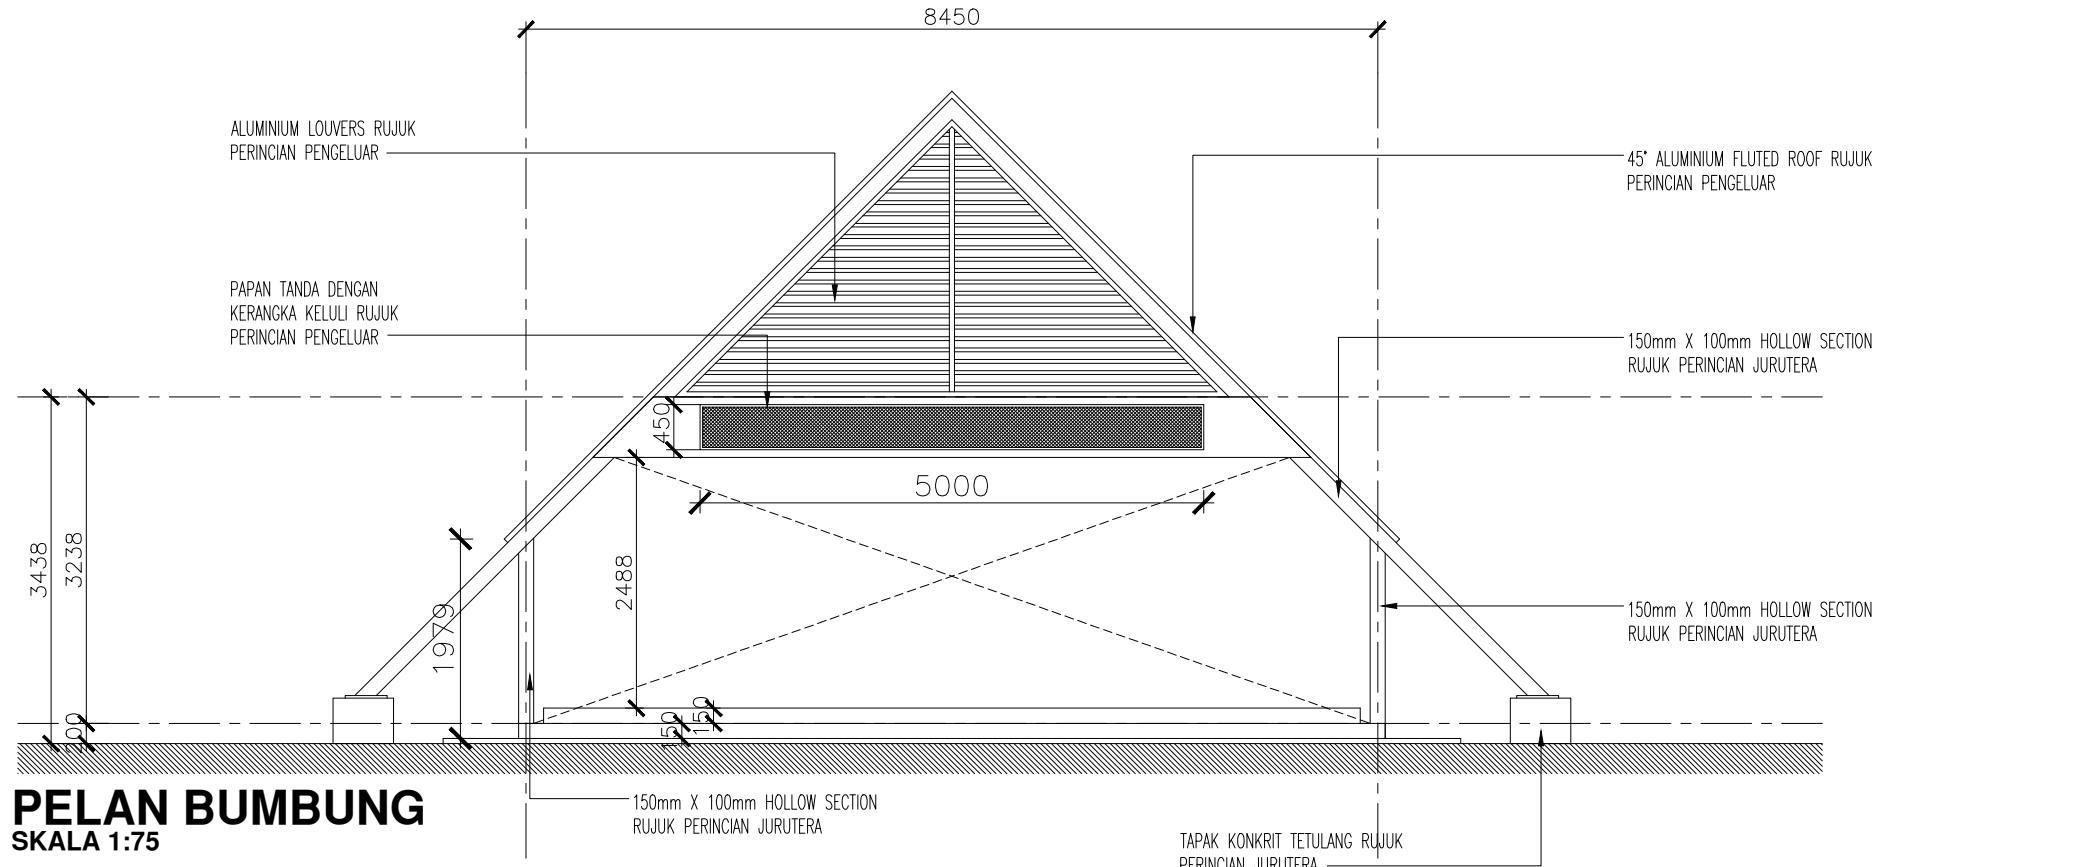

PELAN BUMBUNG
SKALA 1:75

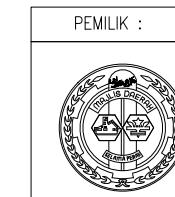

MAJLIS DAERAH SELAMA
34100 SELAMA,
PERAK DARUL RIDZUAN

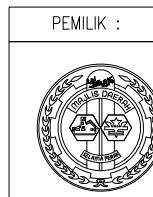

MAJLIS DAERAH SELAMA
34100 SELAMA,
PERAK DARUL RIDZUAN

TAJUK PROJEK :


MENAIKTARAF KEMUDAHAN LATA RAMBONG, SELAMA PERAK DARUL RIDZUAN.

UNTUK TETUAN:
MAJLIS DAERAH SELAMA

TAJUK LUKISAN
RUANG SERBAGUNA

- PANDANGAN HADAPAN
- PANDANGAN SISI

dilukis	disemak	tarikh	skala	No. Lukisan :	pindaan
JKB	JKej	3.4.24	SPT.TUNJUK	MDS/2024/JKB/LR/BP-01	

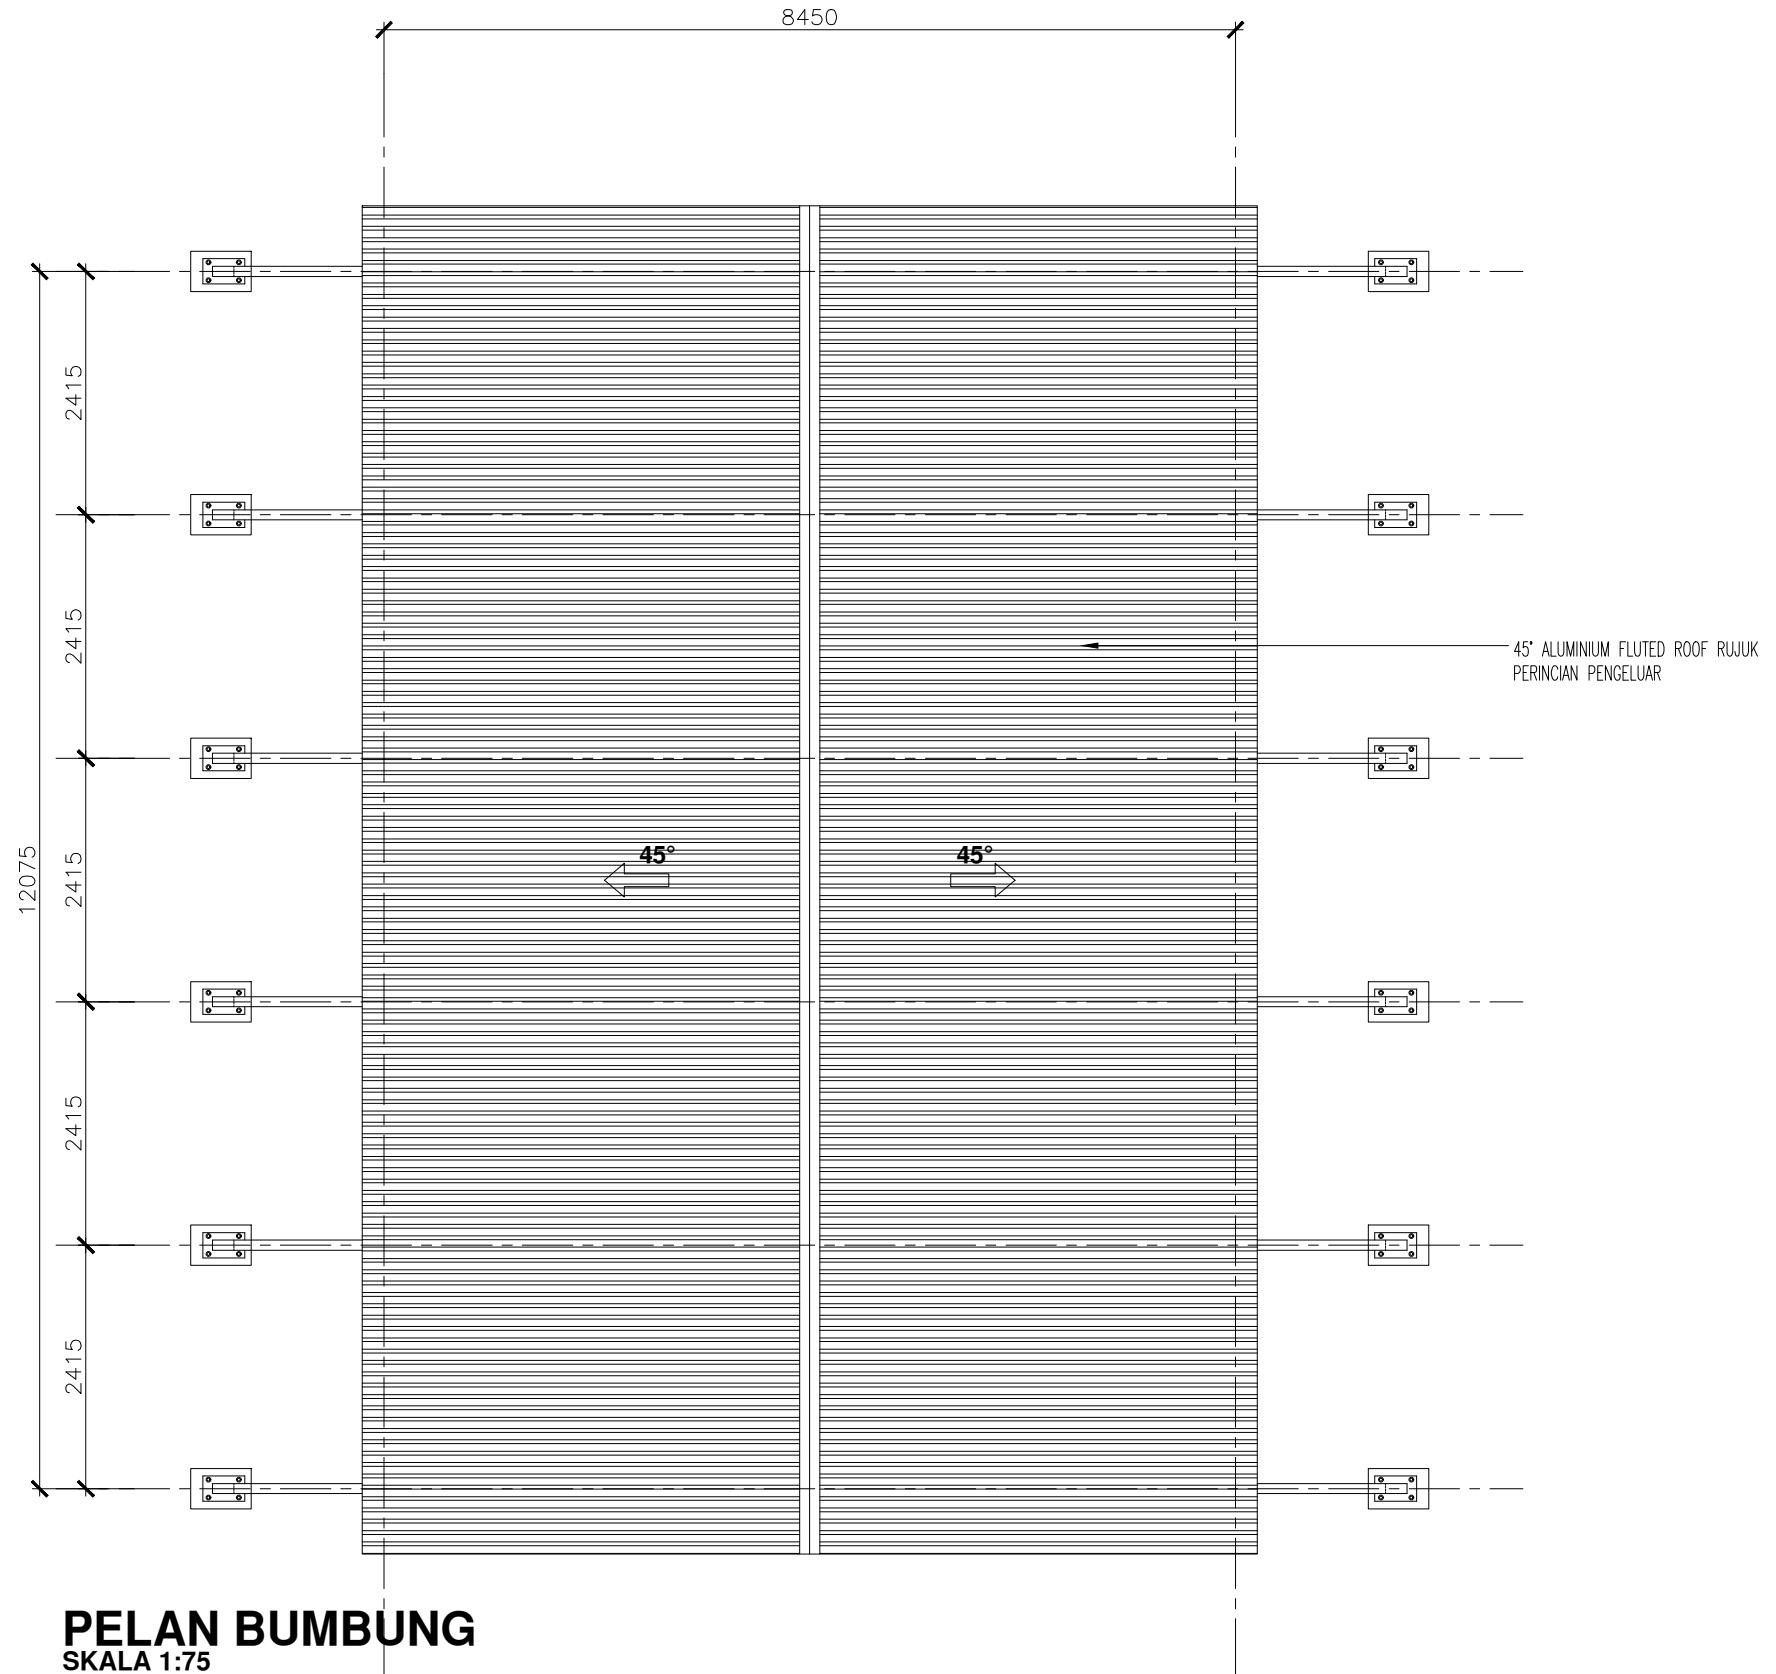

MAJLIS DAERAH SELAMA
34100 SELAMA,
PERAK DARUL RIDZUAN



MAJLIS DAERAH SELAMA
34100 SELAMA,
PERAK DARUL RIDZUAN

TAJUK PROJEK :

MENAIKTARAF KEMUDAHAN LATA RAMBONG, SELAMA PERAK DARUL RIDZUAN.

UNTUK TETUAN:
MAJLIS DAERAH SELAMA

TAJUK LUKISAN

RUANG SERBAGUNA

- PELEN BUMBUNG

dilukis	disemak	tarikh	skala	No. Lukisan :	pindaan
JKB	JKej	3.4.24	SPT.TUNJUK	MDS/2024/JKB/LR/BP-01	