

MAJLIS DAERAH SELAMA

DOKUMEN SEBUTHARGA

MEMBINA JALAN BARU DI RPT PERMAI 1,MD SELAMA

NO. SEBUTHARGA :11/2025

TARIKH : 30/05/2025

TARIKH TUTUP : 12/06/2025

MDS
11/2025

**SENARAI SEMAK
(BEKALAN / PERKHIDMATAN / KERJA)**

Senarai Semak ini hendaklah dimasukkan sebagai mukasurat pertama bagi dokumen cadangan tawaran Penyebutharga. Sila tandakan (✓) bagi dokumen yang disertakan.

SEBUTHARGA BIL.11/2025:

MEMBINA JALAN BARU DI RPT PERMAI 1,MD SELAMA

Bil.	Perkara /Dokumen	Ditanda Oleh Kontraktor	Ditanda Oleh Jawatankuasa Pembuka SebutHarga
1.	Salinan Sijil Akuan Pendaftaran dengan Kementerian Kewangan (bekalan / perkhidmatan)		
2.	Salinan Sijil Akuan Bumiputera dari Kementerian Kewangan (bekalan /perkhidmatan)		
3.	Salinan Sijil Akuan pembuat dari Kementerian Kewangan (bekalan /perkhidmatan)		
4.	Salinan Sijil Pendaftaran Dari Pusat Khidmat Kontraktor (Kerja)		
5.	Salinan Sijil taraf Bumiputera Dari Pusat Khidmat Kontraktor (Kerja)		
6.	Salinan Sijil Pendaftaran Dari CIDB		
7.	Borang Maklumat Penyebutharga Lampiran B		
8.	Salinan Penyata Bulanan Akaun Bank bagi tiga (3) bulan terakhir (Januari,Februari dan Mac)		
9.	Ringkasan Sebutharga Telah diisi dengan Lengkap dan ditandatangani.		
10.	Borang Penyerahan Contoh Dan Katalog (Jika berkaitan)		
11.	Salinan Penyata Bulanan Akaun Bank bagi tiga (3) bulan terakhir yang disahkan Oleh bank		

PENGESAHAN OLEH PENYEBUTHARGA

Dengan ini saya mengesahkan bahawa saya telah membaca dan memahami semua syarat-syarat dan terma yang dinyatakan didalam Dokumen Sebutharga. Semua maklumat yang dikemukakan adalah benar.

Tandatangan:

Nama:

Jawatan:

Tarikh:

**UNTUK KEGUNAAN
MAJLIS DAERAH
SELAMA**

Jawatankuasa Pembuka SebutHarga dengan ini mengesahkan menerima dokumen bertanda (✓) kecuali bagi perkara bil..... (jika ada).

Tandatangan:

Nama:

Jawatan:

Tarikh:

Tandatangan:

Nama:

Jawatan:

Tarikh

BORANG SEBUTHARGA

SEBUTHARGA NO : 11/2025

TARIKH TUTUP : 12 JUN 2025

Yang Dipertua
Majlis Daerah Selama
34100 Selama
Perak Darul Ridzuan

MEMBINA JALAN BARU DI RPT PERMAI 1,MD SELAMA

Di bawah dan tertakluk kepada Arahan Petender, syarat-syarat Am Sebutharga, Spesifikasi Kerja dan Pelan-Pelan, saya yang bertandatangan di bawah dengan ini menawarkan untuk melaksanakan dan menyiapkan kerja-kerja tersebut bagi jumlah harga pukat sebanyak Ringgit Malaysia :

(RM: _____)

2. Saya bersetuju menyiapkan kerja-kerja ini dalam masa _____ minggu dari tempoh mula yang ditetapkan.

Bertarikh pada _____ haribulan _____ 2025

Tandatangan Kontraktor

Tandatangan Saksi

Nama Penuh : _____

No. K/P. (Baru) : _____

Alamat : _____

Atas Sifat : _____

(Meterai atau Cop Kontraktor)

SURAT AKUAN PEMBIDA

Bagi

MEMBINA JALAN BARU DI RPT PERMAI 1,MD SELAMA

11/2025

Saya,..... Nombor K.P..... yang mewakili

.....Nombor Pendaftaran syarikat Dengan ini mengistiharkan bahawa saya atau mana – mana individu yang mewakili syarikat ini tidak akan menawarkan atau memberi rasuah kepada mana – mana individu dalam **MAJLIS DAERAH SELAMA** atau mana – mana individu lain, sebagai sogokan untuk dipilih dalam tender/sebut harga* seperti di atas. Bersama – sama ini dilampirkan Surat Perwakilan Kuasa bagi saya mewakili syarikat seperti tercatat di atas untuk membuat pengisytiharan ini.

2. Sekiranya saya atau mana – mana individu yang mewakili syarikat ini didapati bersalah menawar atau memberi rasuah kepada mana – mana individu dalam **MAJLIS DAERAH SELAMA** atau mana – mana individu lain sebagai sogokan untuk dipilih dalam tender/ sebut harga* seperti di atas, maka saya sebagai wakil syarikat bersetuju tindakan – tindakan berikut diambil:

- 2.1 penarikan balik tawaran kontrak bagi tender/sebut harga* di atas; atau
- 2.2 penamatan kontrak bagi tender/ sebut harga* di atas; dan
- 2.3 lain – lain tindakan tatatertib mengikut peraturan perolehan Kerajaan.

3. Sekiranya terdapat mana – mana individu cuba meminta rasuah daripada saya atau mana – mana individu yang berkaitan dengan syarikat ini sebagai sogokan untuk dipilih dalam tender/ sebut harga* seperti di atas, maka saya berjanji akan dengan segera melaporkan perbuatan tersebut kepada pejabat **Suruhanjaya Perkhidmatan Rasuah Malaysia (SPRM)** atau **Balai Polis** yang berhampiran.

Yang Benar,

.....

Nama:.....

No. K.P:.....

Cop Syarikat :

Catatan : * Potong mana yang tidak berkaitan.

MEMBINA JALAN BARU DI RPT PERMAI 1 UNTUK MAJLIS DAERAH SELAMA			
RINGKASAN AKHIR			
BILL.	KETERANGAN	DARI M/SURAT	AMAUN (RM)
A.	KERJA AWALAN	A/1	
B.	KERJA INFRASTRUKTUR	B/1	
C.	PROVISIONAL SUM	C/1	
JUMLAH KESELURUHAN DIBAWA KE BORANG SEBUTHARGA:			

Ringgit Malaysia :

.....

TEMPOH SIAP KERJA : MINGGU / BULAN.

Nota : Sila pastikan jumlah dan tempoh di atas adalah sama dibawa ke dalam borang sebutarga

.....
Tandatangan Pentender

Nama Penuh :

No. Kad Pengenalan :

Atas Sifat :

Yang
diberi
kuasa

.....
Meterai atau Cap Syarikat

Tarikh :

.....
Tandatangan Saksi

Nama Penuh :

No. Kad Pengenalan :

Jawatan :

Tarikh :

BIL.	BUTIR - BUTIR KERJA	AMOUN (RM)
1.1	Menyediakan keperluan-keperluan sebagaimana syarat syarat sebutthara : a) Akta Keselamatan Sosial Pekerja (PERKESO) b) Insuran Tanggung Awam / Kerja (Liputan Insurans Tanggungan Awam minimum bagi setiap kemalangan ialah RM1,000,000.00)	
1.2	Kontraktor hendaklah mengemukakan Bon Pelaksanaan sebanyak lima peratus (5%) daripada jumlah harga kontrak sebelum sesuatu kerja dimulakan. Sekiranya kontraktor gagal mengemukakan Jaminan Bank / Jaminan Bank Islam / Jaminan Syarikat Kewangan / Jaminan Insurans / Jaminan Takaful pada tarikh milik tapak, secara automatik kaedah Wang Jaminan Pelaksanaan (merupakan sejumlah wang yang dipegang oleh kerajaan bagi memastikan kontraktor memenuhi dan melaksanakan obligasinya di bawah kontrak) adalah terpakai.	
1.3	Melaksanakan kerja 'setting out' oleh jurukur berlesen dan menyediakan lukisan ukur sebanyak 2 salinan	
1.4	Kerja-kerja awalan seperti mobilisasi, peralatan, 'scaffolding', tenaga kerja, kerja fasilitas sementara serta kerja kerja yang berkaitan.	
1.5	Menghadiri mesyuarat tapak termasuk menyediakan dua (2) set gambar setiap satunya dengan 10 keping kemajuan sebelum, semasa dan selepas siap kerja dalam bentuk 'softcopy' dan 'hardcopy' sebagaimana arahan pegawai.	
1.6	Menyediakan dua (2) set laporan kemajuan perlaksanaan projek sebagaimana arahan pegawai.	
1.7	Menyediakan "site diary" sebagaimana arahan pegawai.	
1.8	Kontraktor diarahkan untuk memastikan keadaan tapak sentiasa dalam keadaan bersih dan tiada sampah sarap .	
1.9	Kerja-kerja membersih sekitar kawasan sebelum, semasa dan selepas siap kerja termasuk pest control	
1.10	Menyediakan empat (4) salinan 'As-built dwg yang dijilidkan sebagaimana arahan pegawai.	
1.11	Menyediakan kemudahan sementara bagi elektrik dan air untuk kegunaan ditapak.	
1.12	Bekal dan pasang papan tanda projek berukuran 1.2 m x 1.0 m seperti pelan /lukisan dilampiran.	
JUMLAH DIBAWA KE RINGKASAN AKHIR :		

BIL.	SPESIFIKASI KERJA	UNIT	KUANTITI	KADAR HARGA (RM)	JUMLAH HARGA (RM)
	<u>Menyediakan tenaga kerja, mesin, kenderaan dan lain-lain peralatan dan keperluan yang berkaitan untuk melaksanakan perkara berikut termasuk melupuskan sisa sampah pokok dan sebagainya keluar dari tapak ke tapak pelupusan yang telah di tetapkan oleh Pihak Majlis.</u>				
B	<u>Kerja Menyediakan Tapak dan Pembersihan</u> Kerja membersihkan dan membuang pokok renek ,Mencantas dahan dibahagian bawah pokok dan mengalihkan batu-batu besar yang mengganggu kawasan pembinaan,kenderaan atau menghalang pandangan serta membuang semua tunas air, ranting/dahan mati, patah/serkah dan mana-mana dahan seperti yang diarahkan oleh Pegawai Penguasa.	LS	1		
C	<u>Kerja Tanah</u> Kerja-kerja menggali tanah serta membaiki cerun ke paras yang ditetapkan oleh Pegawai Penguasa dengan jentera dan membuang atau menghampar tanah serta memadatkan pada kawasan yg lebih rendah mengikut paras yang ditetapkan mengikut arahan P.P	LS	1		
D	Kerja-kerja menyediakan tapak membekal, menghampar dan memadatkan tanah ke paras yang ditetapkan oleh Pegawai Penguasa dengan jentera .	M3	1,200		
E	<u>Kerja Tembok Penahan</u> Kerja membina tembok penahan berukuran 1900mm lebar x maksimum 6.0m tinggi, berketebalan 200mm, kerja kerja termasuk 'crusher run, besi bertetulang , konkrit gred 30 dan semua kerja yang berkaitan seperti yang ditunjukkan didalam lukisan ARHEC/225/51/EW-01	M	70		
	JUMLAH DIBAWA KE MUKASURAT B/2				

BIL.	SPESIFIKASI KERJA	UNIT	KUANTITI	KADAR HARGA (RM)	JUMLAH HARGA (RM)
	JUMLAH DIBAWA DARI MUKASURAT B/1				
A	<u>Kerja Longkang</u> Kerja membina longkang 750mm lebar 'precast concrete U-drain dengan purata kedalaman 450-750mm , termasuk kerja-kerja berkaitan seperti yang tertera didalam lukisan ARHEC/225/51/RND-02	M	25		
B	Kerja membina 'SUMP' berukuran 1050mm x 1050mm (ukuran dalaman) dengan purata kedalaman 1200mm , termasuk 'MILD STEEL GRATING' DAN kerja-kerja berkaitan seperti yang tertera didalam lukisan ARHEC/225/51/RND-02	NO	1		
C	<u>Kerja Jalan</u> Menyediakan peralatan, jentera dan pekerja bagi kerja-kerja membersihkan tapak serta mengorek bagi mendapatkan kedalaman yang ditetapkan dan lain-lain seperti yang diarahkan oleh Pegawai Penguasa di tapak	M2	1,200		
D	Membekal, menghampar, merata dan memadatkan satu pasir setebal 200mm (compacted thickness) serta mengikut arahan daripada Pegawai Penguasa.	M2	310		
E	Membekal, menghampar, merata dan memadatkan satu lapisan batu baur (crusher run) setebal 300mm (compacted thickness) serta mengikut arahan daripada Pegawai Penguasa.	M2	310		
F	Membekal dan menyerak 'Tack Coat' termasuk peralatan berkaitan dan disembur rata pada permukaan sediada mengikut spesifikasi yang ditetapkan dan mengikut arahan Pegawai Penguasa.	M2	310		
G	Membekal dan menyerak ' Prime Coat' termasuk peralatan berkaitan dan disembur rata pada permukaan sediada mengikut spesifikasi yang ditetapkan dan mengikut arahan Pegawai Penguasa.	M2	310		
	JUMLAH DIBAWA KE MUKASURAT B/3				

BIL.	SPESIFIKASI KERJA	UNIT	KUANTITI	KADAR HARGA (RM)	JUMLAH HARGA (RM)
	JUMLAH DIBAWA DARI MUKASURAT B/2				
	<u>Kerja Jalan (sambungan.)</u>				
A	Membekal, menghampar, merata dan memadatkan satu lapisan premix 'Asphaltic Concrete binder Course' setebal 60mm 'compacted thickness' mengikut piawaian spesifikasi yang ditetapkan	M2	310		
B	Membekal, menghampar, merata dan memadatkan satu lapisan premix 'Asphaltic Concrete wearing Course' setebal 50mm 'compacted thickness' mengikut piawaian spesifikasi yang ditetapkan	M2	310		
	<u>Kerja Menurap Semula Jalan Sediada (Resurface)</u>				
C	Menyediakan peralatan, jentera dan pekerja bagi kerja-kerja membersihkan tapak serta mengorek atau mencakar dengan kedalaman 50 mm dan tidak melebihi 150 mm pada permukaan lapisan 'base' dan lain-lain seperti yang diarahkan oleh Pegawai Penguasa di tapak	M2	1,100		
D	Membekal dan menyerak 'Tack Coat' termasuk peralatan berkaitan dan disembur rata pada permukaan sediada mengikut spesifikasi yang ditetapkan dan mengikut arahan Pegawai Penguasa.	M2	1,100		
E	Membekal, menghampar, merata dan memadatkan satu lapisan premix 'Asphaltic Concrete wearing Course' setebal 50mm 'compacted thickness' mengikut piawaian spesifikasi yang ditetapkan	M2	1,100		
	<u>Stone pitching Steps</u>				
F	Kerja membina Stone pitching step termasuk kerja-kerja berkaitan seperti yang tertera didalam lukisan ARHEC/225/51/RND-01&02	LS			
	JUMLAH DIBAWA KE RINGKASAN AKHIR				

BILL D : WANG PERUNTUKAN SEMENTARA

BIL.	SPEKIFIKASI KERJA	UNIT	JUMLAH HARGA (RM)
A	KERJA LAMPU SOLAR Menyediakan Wang Peruntukan Sementara Ringgit Malaysia Dua Puluh Ribu Ribu (RM 20,000.00) untuk kerja-kerja membekal dan memasang lampu solar dan akan dibelanjakan seperti yang diarahkan oleh Pegawai Penguasa atau ditolak secara keseluruhannya atau sebahagiannya jika tidak dibelaniakan	SUM	20,000.00
B.	LUKISAN STRUKTUR Menyediakan Wang Peruntukan Sementara Ringgit Malaysia tujuh Ribu Sahaja (RM 7,000.00) untuk kerja-kerja melantik jurutera struktur bagi menyediakan lukisan struktur beserta pengesahan Jurutera bertauliah dan akan dibelanjakan seperti yang diarahkan oleh Pegawai Penguasa atau ditolak secara keseluruhannya atau sebahagiannya jika tidak dibelanjakan	SUM	7,000.00
JUMLAH DIBAWA KE RINGKASAN AKHIR			27,000.00

ARAHAN KEPADA PENYEBUTHARGA / KONTRAKTOR

1. Sebutharga adalah dipelawa daripada Kontraktor-Kontraktor **Bumiputera** yang berdaftar dengan **Pusat Khidmat Kontraktor, dan CIDB** di dalam **GREED G2 Kategori CE Pengkhususan, CE01, CE21 & CE36** serta yang masih dibenarkan membuat Sebutharga buat masa ini untuk kerja-kerja berikut:-

MEMBINA JALAN BARU DI RPT PERMAI 1,MD SELAMA

2. **HAK M.D.S. UNTUK MENERIMA / MENOLAK SEBUTHARGA**

Majlis Daerah Selama adalah tidak terikat untuk menerima sebutharga yang terendah atau mana-mana Sebutharga atau memberi apa-apa sebab di atas penolakan sesuatu sebutharga. Keputusan Jawatankuasa Sebutharga adalah muktamad.

3. **CARA-CARA MELENGKAPKAN DOKUMEN SEBUTHARGA**

- 3.1 **PENYEDIAAN SEBUTHARGA**

Kontraktor adalah dikehendaki mengisi segala maklumat berikut dengan sepenuhnya:-

- (a) Borang Sebut Harga hendaklah dilengkapkan sepenuhnya.
- (b) Borang Ringkasan Sebutharga hendaklah di hargakan oleh kontraktor.
- (c) Senarai Kerja Dalam Tangan
- (d) Pengalaman Kerja Lepas
- (e) Jadual Kadar Harga, (jika ada)
- (f) Butir-Butir Spesifikasi (jika ada)
- (g) Pelan Tapak Bina dan Teknikal

Jika berlaku kesilapan dalam mengisi maklumat-maklumat di atas Kontraktor hendaklah menandatangani ringkas semua pembetulan.

- 3.2 **PENYERAHAN DOKUMEN SEBUTHARGA**

- (a) Dokumen Sebutharga yang telah diisi dengan lengkap hendaklah dimasukkan ke dalam sampul surat berlakri yang dicatitkan dengan No. Sebutharga serta Tajuk Sebutharga dan hendaklah dimasukkan ke dalam Peti Sebutharga pada masa dan tempat yang ditetapkan dalam Notis Sebutharga seperti alamat berikut ;

Yang DiPertua,
Majlis Daerah Selama,
34100 Selama Perak,

- (b) Jika Dokumen Sebutharga tidak diserahkan dengan tangan, Kontraktor hendaklah menghantar Dokumen tersebut dengan pos supaya tiba pada atau sebelum masa dan di tempat yang ditetapkan.
- (c) Sebutharga yang diserahkan selepas masa yang ditetapkan, berbangkit dari sebarang sebab, tidak akan dipertimbangkan.
- (d) Kegagalan Kontraktor mengembalikan Dokumen Sebutharga pada tarikh tutup Sebutharga akan membolehkan Majlis mengambil tindakan tatatertib.

- 3.3 **PENJELASAN LANJUT**

Sekiranya terdapat maklumat dalam Dokumen Sebutharga yang tidak jelas atau bercanggah, Kontraktor boleh menghubungi pejabat Bahagian Kejuruteraan Majlis Daerah Selama untuk penjelasan lanjut.

4. **PENJUALAN NASKAH SEBUTHARGA**

Naskah Sebutharga boleh diperolehi di Jabatan Bangunan & kejuruteraan Majlis Daerah Selama pada hari dan masa yang telah ditetapkan..

5. **PERBELANJAAN PENYEDIAAN DOKUMEN SEBUTHARGA**

Semua perbelanjaan bagi penyediaan Sebutharga ini hendaklah ditanggung oleh kontraktor sendiri.

6. **TEMPOH SAHLAKU SEBUTHARGA**

Sebutharga ini sah selama **90 hari** dari tarikh tutup Sebutharga, jika tidak dinyatakan. Kontraktor tidak boleh menarik balik Sebutharga sebelum tamat tempoh sah Sebutharga. Pengesyoran tindakan tatatertib akan diambil sekiranya Kontraktor menarik balik Sebutharga sebelum tamat tempoh sah Sebutharga.

7. **NOTIS**
Sebarang notis kepada Penyebutharga akan dihantar dengan tangan atau diposkan berdasarkan alamat yang diberikan di dalam Naskah Sebutharga.
8. **PINDAAN /TAMBAHAN DOKUMEN SEBUTHARGA**
Penyebutharga tidak dibenarkan membuat apa-apa perubahan atau tambahan kepada Borang Ssebutharga atau mana-mana bahagian dalam Naskah Sebutharga yang boleh dianggap mengenakan had syarat sediaada..
9. **SURAT MENYURAT DARI PENYEBUTHARGA YANG TIDAK BERJAYA**
Pihak Majlis Daerah Selama tidak akan melayan sebarang surat menyurat dari Penyebutharga mengenai sebab –sebab sebutharga mereka tidak Berjaya.
10. **PENOLAKAN SEBUTHARGA**
Penyebutharga yang gagal memenuhi syarat-syarat seperti yang dinyatakan di atas menyebabkan penolakan sepenuhnya penyertaan sebutharga tersebut oleh Pihak Majlis Daerah Selama.
11. **HAK MAJLIS DAERAH SELAMA UNTUK MENERIMA / MENOLAK SEBUTHARGA**
Majlis Daerah Selama adalah tidak terikat untuk menerima Sebutharga terendah atau mana-mana sebutharga atau memberi apa-apa sebab di atas penolakan sesuatu sebutharga Keputusan Jawatankuasa Sebutharga adalah muktamad.
12. **DENDA KELEWATAN**
Kadar denda Gantirugi Tertentu dan Gantirugi Ditetapkan kerana kerja tak siap adalah berjumlah **RM 20.00 sehari** jika tidak dinyatakan.
13. **LAWATAN TAPAK**
Lawatan Tapak adalah tidak diwajibkan sekiranya tidak dinyatakan. Walaubagaimanapun pihak penyebutharga adalah digalakkan untuk melawat tapak bagi mengetahui keadaan sebenar ditapak sebelum menghargakan sebutharga. Pihak Majlis tidak akan menanggung apa-apa kos yang berbangkit untuk tujuan tersebut. Kos terbabit adalah dibawah tanggungan pihak penyebutharga itu sendiri.
6. **DOKUMEN MEJA SEBUTHARGA**
Dokumen akan dipamerkan di alamat berikut ;-
- Jabatan Kejuruteraan,
Majlis Daerah Selama,
34100 Selama Perak.
7. **TEMPOH TANGGUNGAN KECACATAN**
Tempoh tanggungan kecacatan untuk kerja yang tidak melebihi had nilai RM 500,000.00 adalah enam (6) bulan bermula dari tarikh penyerahan kepada Majlis iaitu Tarikh Siap Kerja dan kontraktor dikehendaki membaiki segala kecacatan yang berlaku dalam tempoh tersebut.
8. **INSURAN**
Pihak kontraktor yang dilantik hendaklah dengan seberapa segera menyediakan insuran – insuran berikut ;-
- (a). Insuran Pampasan Pekerja
(b). Insuran Tanggungan Awam
(c). Insuran Kerja (sekiranya dinyatakan di dalam Butir-Butir Ringkasan Sebutharga).
9. **PEMBERSIHAN TAPAKBINA SELEPAS SIAP**
Setelah kerja-kerja siap, tapakbina hendaklah dibersihkan dari sampah sarap dan memuaskan Pegawai Inden.
13. **KESALAHAN RASUAH**
Sebarang perbuatan atau percubaan rasuah untuk menawar atau memberi, meminta atau menerima apa-apa suapan secara rasuah kepada dan daripada mana-mana orang yang berkaitan perolehan ini merupakan suatu kesalahan jenayah di bawah Akta Suruhanjaya Pencegahan Rasuah Malaysia 2009 (Akta 694).

Sekiranya mana-mana pihak ada menawar atau memberi apa-apa suapan kepada mana-mana anggota pentadbiran awam, maka pihak yang ditawarkan atau diberi suapan dikehendaki membuat aduan dengan segera ke pejabat Suruhanjaya

Pencegahan Rasuah Malaysia atau balai polis yang berhampiran. Kegagalan berbuat demikian adalah merupakan suatu kesalahan di bawah Akta Suruhanjaya Pencegahan Rasuah 2009 (Akta 694).

Tanpa prejudis kepada tindakan-tindakan lain, tindakan tatatertib terhadap anggota perkhidmatan awam dan menyenaraihitamkan kontraktor atau pembekal boleh diambil sekiranya pihak-pihak terlibat dengan kesalahan rasuah di bawah Akta Suruhanjaya Pencegahan Rasuah 2009 (Akta 694).

Mana-mana kontraktor atau pembekal yang membuat tuntutan bayaran berkaitan perolehan ini walaupun tiada kerja dibuat atau tiada barangan dibekal mengikut spesifikasi yang ditetapkan atau tiada perkhidmatan diberi dan mana-mana anggota perkhidmatan awam yang mengesahkan tuntutan berkenaan adalah melakukan kesalahan di bawah Akta Suruhanjaya Pencegahan Rasuah 2009 (Akta 694).

SYARAT-SYARAT SEBUTHARGA

1. PEMERIKSAAN TAPAKBINA

Kontraktor adalah dinasihatkan untuk memeriksa dan meneliti Tapakbina dan sekitarnya, bentuk dan jenis Tapakbina, takat dan jenis kerja, bahan dan barang yang perlu bagi menyiapkan kerja, cara-cara perhubungan dan laluan masuk ke Tapakbina dan hendaklah mendapatkan sendiri segala maklumat yang perlu tentang risiko, luar jangkaan dan segala hal-keadaan yang mempengaruhi dan menjejaskan Sebutharganya. Sebarang tuntutan yang timbul akibat daripada kegagalan Kontraktor mematuhi kehendak ini tidak akan dipertimbangkan.

2. INSURAN

Kontraktor hendaklah atas nama bersama **MAJLIS DAERAH SELAMA** mengambil insuran seperti berikut:-

- a).Insuran Pampasan Pekerja (Workmen Compensation)
- b).Insuran Liabiliti Awam
- c).Insuran Kerja (sekiranya dinyatakan di dalam Butir-Butir Ringkasan Sebutharga).
- d).Nombor Pendaftaran dengan PERKESO bagi kesemua pekerjaanya

Kontraktor hendaklah mengemukakan kepada Pegawai Inden semua polisi insuran dan Nombor Kod Pendaftaran dengan PERKESO yang tersebut di atas sebelum memulakan Kerja. Bagaimana pun untuk tujuan memulakan kerja pihak kontraktor dikehendaki mengemukakan Nota Liputan dan resit-resit bayaran premium asal yang telah dibayar kepada Majlis. Pihak kontraktor dikehendaki dalam tempoh tidak lewat tiga puluh hari (30) menyerahkan polisi – polisi insuran asal kepada pihak Majlis. Sekiranya Kontraktor gagal mengemukakan semua polisi Insuran dalam tempoh tersebut, tanpa sebarang sebab yang munasabah, Pegawai Inden berhak mengambil tindakan seperti dibawah Fasal 10 (d).

3. PERATURAN PERLAKSANAAN KERJA

Kerja-kerja yang dilaksanakan hendaklah mematuhi Spesifikasi, pelan-pelan, butir-butir kerja dalam Ringkasan Sebutharga dan Syarat-Syarat yang dinyatakan dalam Dokumen Sebutharga ini dan Arahan Pegawai Inden atau wakilnya.

4. KEGAGALAN KONTRAKTOR MEMULAKAN KERJA

Sekiranya Kontraktor gagal memulakan kerja selepas tujuh (7) hari dari tarikh mula kerja yang dinyatakan dalam Inden Kerja, tanpa sebab-sebab yang munasabah, Inden Kerja akan dibatalkan oleh Pegawai Inden dan tindakan tatatertib akan diambil terhadap Kontraktor.

5. SUB SEWA DAN MENYERAHHAK KERJA

Kontraktor tidak dibenarkan mensub-sewakan Kerja kepada Kontraktor-Kontraktor lain. Kontraktor tidak boleh menyerahkan apa-apa faedah di bawah Inden Kerja ini tanpa terlebih dahulu mendapatkan persetujuan bertulis daripada Pegawai Inden.

6. PENOLAKAN BAHAN, BARANG DAN KERJA OLEH PEGAWAI INDEN

Pegawai Inden atau Wakilnya berhak menolak bahan, barang dan kerja-kerja yang tidak menepati Spesifikasi. Bahan, barang dan kerja-kerja yang ditolak hendaklah diganti dan sebarang kos tambahan yang terlibat hendaklah ditanggung oleh Kontraktor sendiri.

7. BORANG RINGKASAN SEBUTHARGA

- i. Borang Ringkasan Sebutharga hendaklah menjadi sebahagian daripada Borang Sebutharga ini dan hendaklah menjadi asas Jumlah Harga Sebutharga.
- ii. Harga-harga dalam Borang Ringkasan Sebutharga hendaklah mengambil kira semua kos termasuk kos pengangkutan, cukai, duti, bayaran dan caj-caj lain yang perlu dan berkaitan bagi menyiapkan Kerja dengan sepenuhnya.
- iii. Tiada sebarang tuntutan akan dilayan bagi pelarasan harga akibat daripada perubahan kos buruh, bahan-bahan dan semua duti dan cukai kerajaan, sama ada dalam tempoh sah Sebutharga atau dalam tempoh Kerja.
- iv. Harga-harga dalam Borang Ringkasan Sebutharga yang dikemukakan oleh Kontraktor hendaklah tertakluk kepada persetujuan sebelumnya daripada Pegawai Inden tentang kemunasabahnannya. Persetujuan sebelumnya itu dan apa-apa pelarasan kemudiannya kepada harga-harga dalam Borang Ringkasan Sebutharga hendaklah dibuat sebelum Inden Kerja dikeluarkan.
- v. Apa-apa pelarasan harga dalam Borang Ringkasan Sebutharga menurut perenggan (iv) tersebut di atas dan apa-apa kesilapan hisab dalam Ringkasan Sebutharga hendaklah dilaras dan diperbetulkan sebelum Inden Kerja dikeluarkan. Jumlah amaun yang dilaraskan hendaklah sama dengan jumlah harga pukal dalam Borang Sebutharga. Amaun jumlah harga pukal dalam Borang Sebutharga hendaklah tetap tidak berubah.

8. PERCANGGAHAN DALAM DOKUMEN SEBUTHARGA

Jika Kontraktor mendapati apa-apa percanggahan dalam Dokumen Sebutharga, dia hendaklah merujuk kepada Pegawai Inden untuk mendapatkan keputusan.

9. KEGAGALAN KONTRAKTOR MENYIAPKAN KERJA DAN PENAMATAN PERLANTIKAN KONTRAKTOR

Pegawai Inden berhak membatalkan Inden Kerja sekiranya Kontraktor berada dalam keadaan berikut dan setelah menerima surat amaran daripada Pegawai Inden :-

- (a) Sekiranya Kontraktor masih gagal menyiapkan Kerja dalam tempoh masa yang telah ditetapkan;
- (b) Kemajuan Kerja terlalu lambat/merosot tanpa apa-apa sebab yang munasabah;
- (c) Penggantungan pelaksanaan seluruh atau sebahagian Kerja tanpa apa-apa sebab yang munasabah;
- (d) Tidak mematuhi arahan Pegawai Inden tanpa apa-apa alasan yang munasabah; dan
- (e) Apabila Kontraktor diisytiharkan bankrap oleh pihak yang sah.

10. KERJA PERUBAHAN

(a) Pegawai Inden boleh menurut budi bicaranya mengeluarkan arahan-arahan yang berkehendakkan sesuatu perubahan kerja dengan secara bertulis. Tiada apa-apa perubahan yang dikeluarkan oleh Pegawai Inden atau yang disahkan kemudian oleh Pegawai Inden boleh membatalkan Sebutharga ini.

(b) Semua kerja perubahan dan/atau tambahan yang diluluskan oleh Pegawai Inden akan diukur atau dinilai dengan menggunakan kadar harga yang ada dalam Jadual Harga/ Senarai Harga / Ringkasan Sebutharga. Jika tidak terdapat sebarang kadar harga yang bersesuaian / munasabah, kadar harga yang dipersetujui oleh Pegawai Inden dan Kontraktor hendaklah digunakan.

11. PEMATUHAN KEPADA UNDANG-UNDANG OLEH KONTRAKTOR

Kontraktor hendaklah mematuhi segala kehendak Undang-Undang Kecil dan Undang-Undang Berkanun dalam Malaysia semasa pelaksanaan Kerja. Kontraktor tidak berhak menuntut sebarang kos dan bayaran tambahan kerana pematuhanannya dengan Syarat-Syarat ini.

12. GANTIRUGI KERANA TAK SIAP

Jika kontraktor tidak menyiapkan kerja pada Tarikh Siap yang dinyatakan di dalam Inden atau dalam suatu masa lanjutan yang telah diluluskan dan Pegawai Inden memperakui secara bertulis bahawa pada pendapatnya kerja tersebut dengan munasabahnya sepatutnya telah siap. Kontraktor hendaklah membayar atau memberikan kepada Kerajaan / Majlis suatu jumlah wang yang dikira mengikut kadar yang dinyatakan sebagai Gantirugi Tertentu dan Gantirugi Ditetapkan selama tempoh kerja tersebut terus berkeadaan begitu taksiap dan Pegawai Inden boleh memotong dari apa-apa wang yang kena bayar kepada kontraktor sebagai denda gantirugi. Perakuan yang dikeluarkan dibawah sayarat ini adalah Perakuan Kerja Tidak Siap.

13. TEMPOH TANGGUNGAN KECACATAN

13.1 Tempoh tanggungan kecacatan bagi sebut harga hendaklah sekurang-kurangnya enam (6) bulan dari tarikh kerja diperakukan siap. Bagi kerja-kerja mekanikal dan elektrikil dimana tempoh waranti ke atas alat-alat dan loji-loji adalah dua belas (12) bulan dan dalam kes-kes tertentu oleh kerana jenis dan kerumitan kerja, tempoh tanggungan kecacatan yang lebih lama daripada enam (6) bulan boleh dikenakan.

13.2 Kontraktor dipertanggungjawabkan untuk memperbaiki kecacatan, ketidaksempurnaan, kekecutan atau apa – apa jua kerosakan lain yang mungkin kelihatan dan yang disebabkan oleh bahan atau barang atau mutu hasil kerja yang tidak menepati sebut harga ini apabila diarahkan oleh Pegawai Inden dan dalam masa yang berpatutan. Kontraktor hendaklah memperbaiki kecacatan, ketidaksempurnaan, kekecutan atau apa-apa jua kerosakan lain atas kos Kontraktor sendiri.

13.3 Sekiranya kontraktor gagal memperbaiki kecacatan, ketidaksempurnaan, kekecutan atau apa-apa jua kerosakan lain seperti yang diarahkan, Pegawai Inden berhak memotong kos memperbaiki dari baki wang yang akan dibayar kepada kontraktor atau, jika baki itu tiada tidak mencukupi, mengeluarkan surat pengesyoran kepada Pusat Khidmat Kontraktor untuk menggantungkan pendaftaran Kontraktor, dan menghantar salinan-salinan surat tersebut kepada Pengarah Kerja Raya Negeri/Ketua jabatan, Bahagian Pembangunan Bumiputera, Kementerian Kerja Raya dan Lembaga Pembangunan Industri Pembinaan. Bagi kerja-kerja elektrikil/mekanikal, salinan surat hendaklah dihantar kepada Pengarah Cawangan Kerja Elektrikal/Pengarah Cawangan Kerja Mekanikal.

14. PERATURAN MEMBAYAR SELEPAS SIAP

Bayaran sepenuhnya hanya akan dibayar setelah Kontraktor menyiapkan Kerja dengan sempurna dan dalam tempoh seberapa segera mengembalikan Iden Kerja Asal berserta dokumen – dokumen berikut ;

- a) Surat Tuntutan Kontraktor
- b) Surat Akuan Pesuruhjaya Sumpah
- c) Penyata Akaun Bank (jika berkaitan)
- d) Surat Ikatan Serah Hak / Perjanjian Pemfaktoran (jika berkaitan)
- e) Salinan Sijil Pendaftaran PKK / CIDB / KEM. KEWANGAN yang masih sah.


15. KESALAHAN RASUAH

Sebarang perbuatan atau percubaan rasuah untuk menawar atau memberi, meminta atau menerima apa-apa suapan secara rasuah kepada dan daripada mana-mana orang yang berkaitan perolehan ini merupakan suatu kesalahan jenayah di bawah Akta Suruhanjaya Pencegahan Rasuah Malaysia 2009 (Akta 694).

Sekiranya mana-mana pihak ada menawar atau memberi apa-apa suapan kepada mana-mana anggota pentadbiran awam, maka pihak yang ditawarkan atau diberi suapan dikehendaki membuat aduan dengan segera ke pejabat Suruhanjaya Pencegahan Rasuah Malaysia atau balai polis yang berhampiran. Kegagalan berbuat demikian adalah merupakan suatu kesalahan di bawah Akta Suruhanjaya Pencegahan Rasuah 2009 (Akta 694).

Tanpa prejudis kepada tindakan-tindakan lain, tindakan tatatertib terhadap anggota perkhidmatan awam dan menyenaraihitamkan kontraktor atau pembekal boleh diambil sekiranya pihak-pihak terlibat dengan kesalahan rasuah di bawah Akta Suruhanjaya Pencegahan Rasuah 2009 (Akta 694).


Mana-mana kontraktor atau pembekal yang membuat tuntutan bayaran berkaitan perolehan ini walaupun tiada kerja dibuat atau tiada barangan dibekal mengikut spesifikasi yang ditetapkan atau tiada perkhidmatan diberi dan mana-mana anggota perkhidmatan awam yang mengesahkan tuntutan berkenaan adalah melakukan kesalahan di bawah Akta Suruhanjaya Pencegahan Rasuah 2009 (Akta 694).

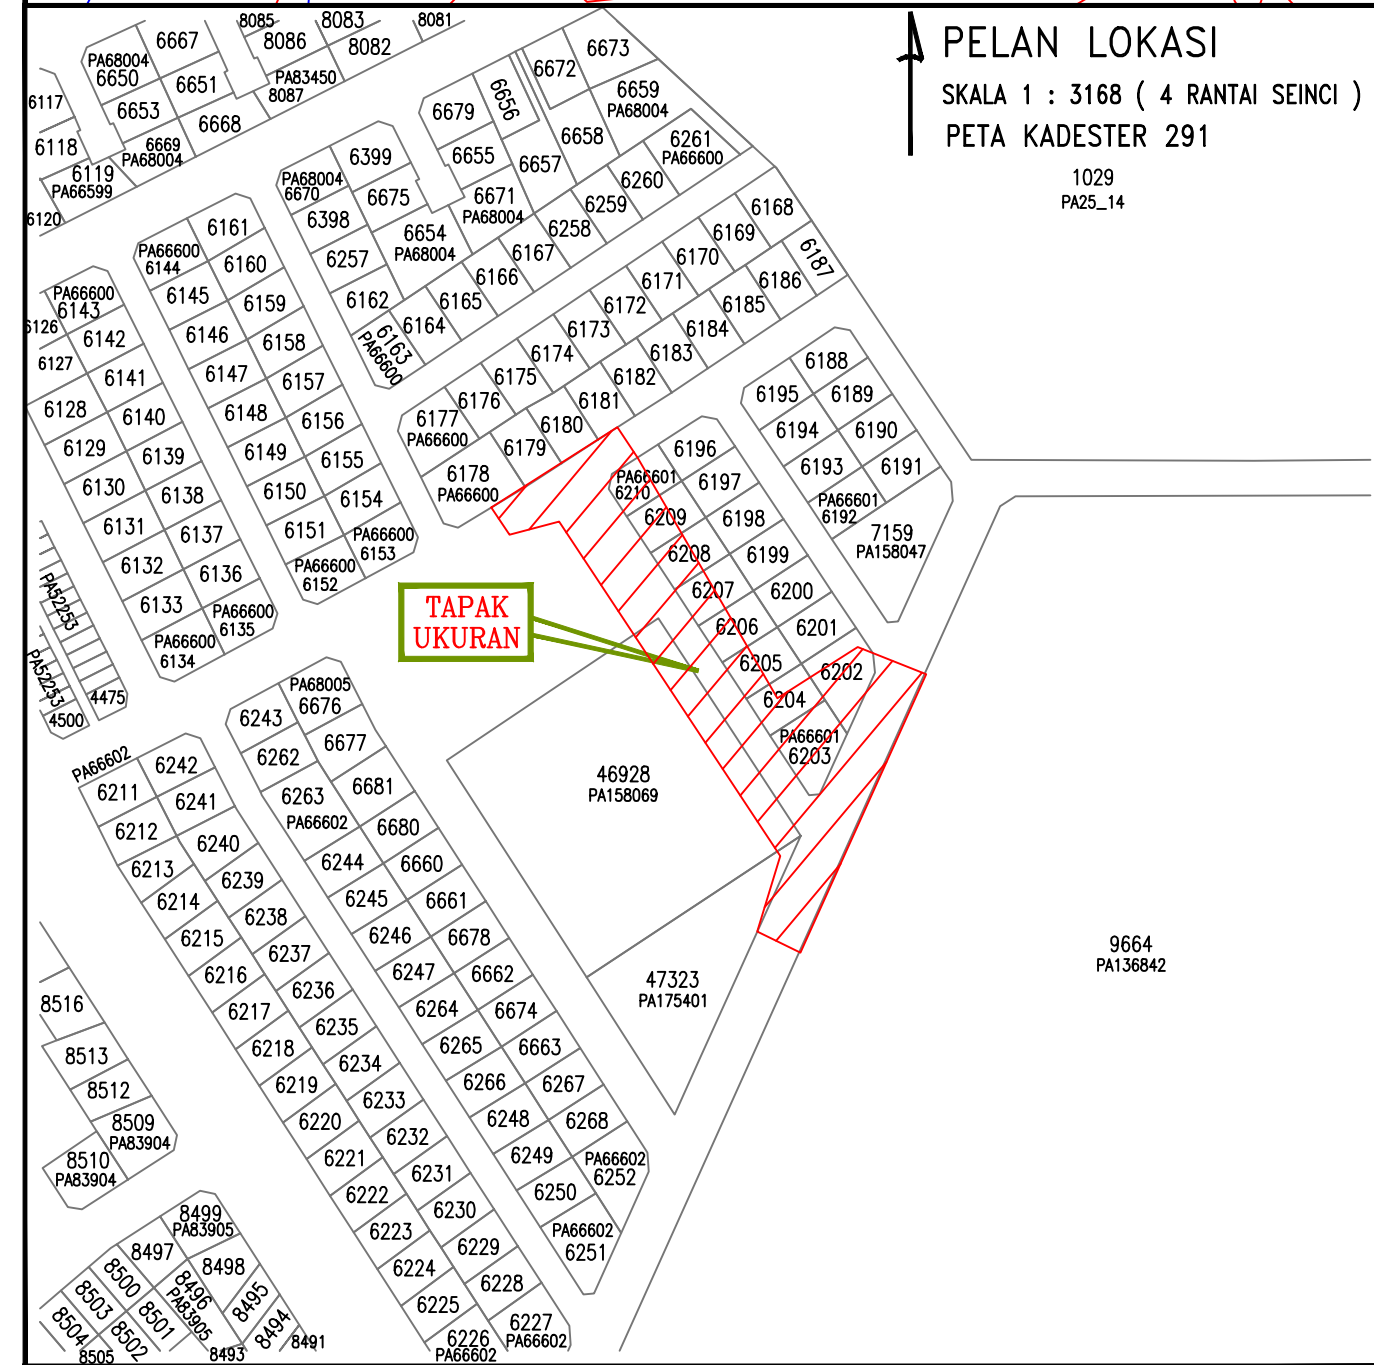

LEGEND :



Area of Cut

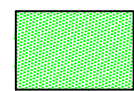

Area of Fill


———— P.C L-SHAPE (FOR RC-WALL)

MAKLUMAT AM KERJA TANAH


1. Isi padu kerja—kerja tanah :

a) Timbunan :1041.50..... meter padu


b) Pengorekan :16.53..... meter padu

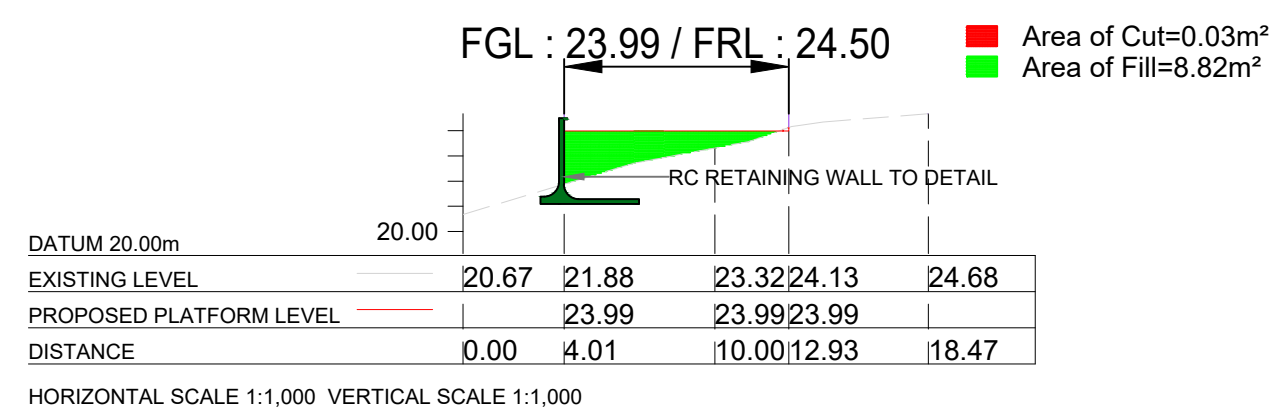


Cut 1

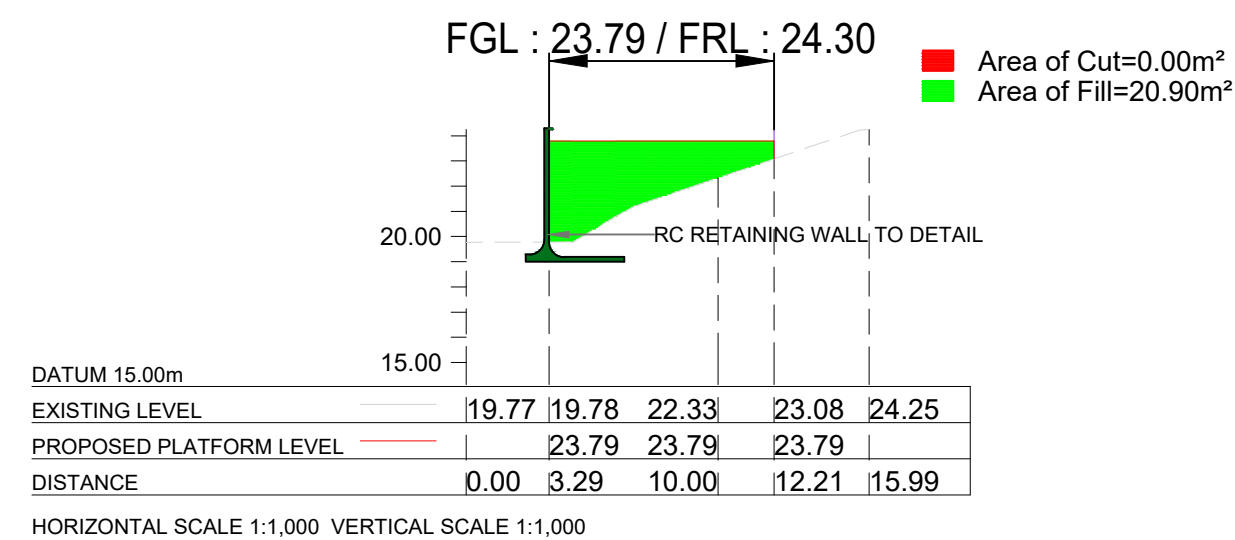

Cut 2

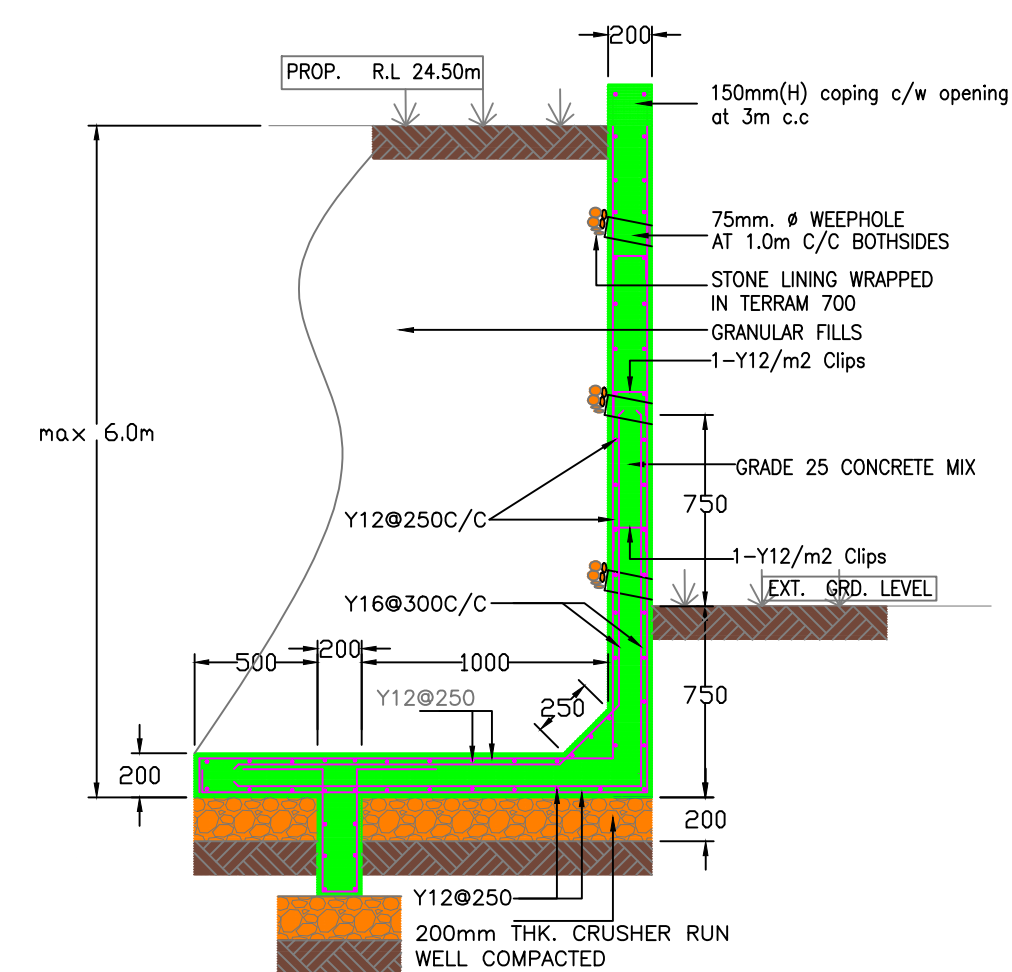

TYPICAL SECTION OF R.C WALL DETAIL
SKALA : N.T.S

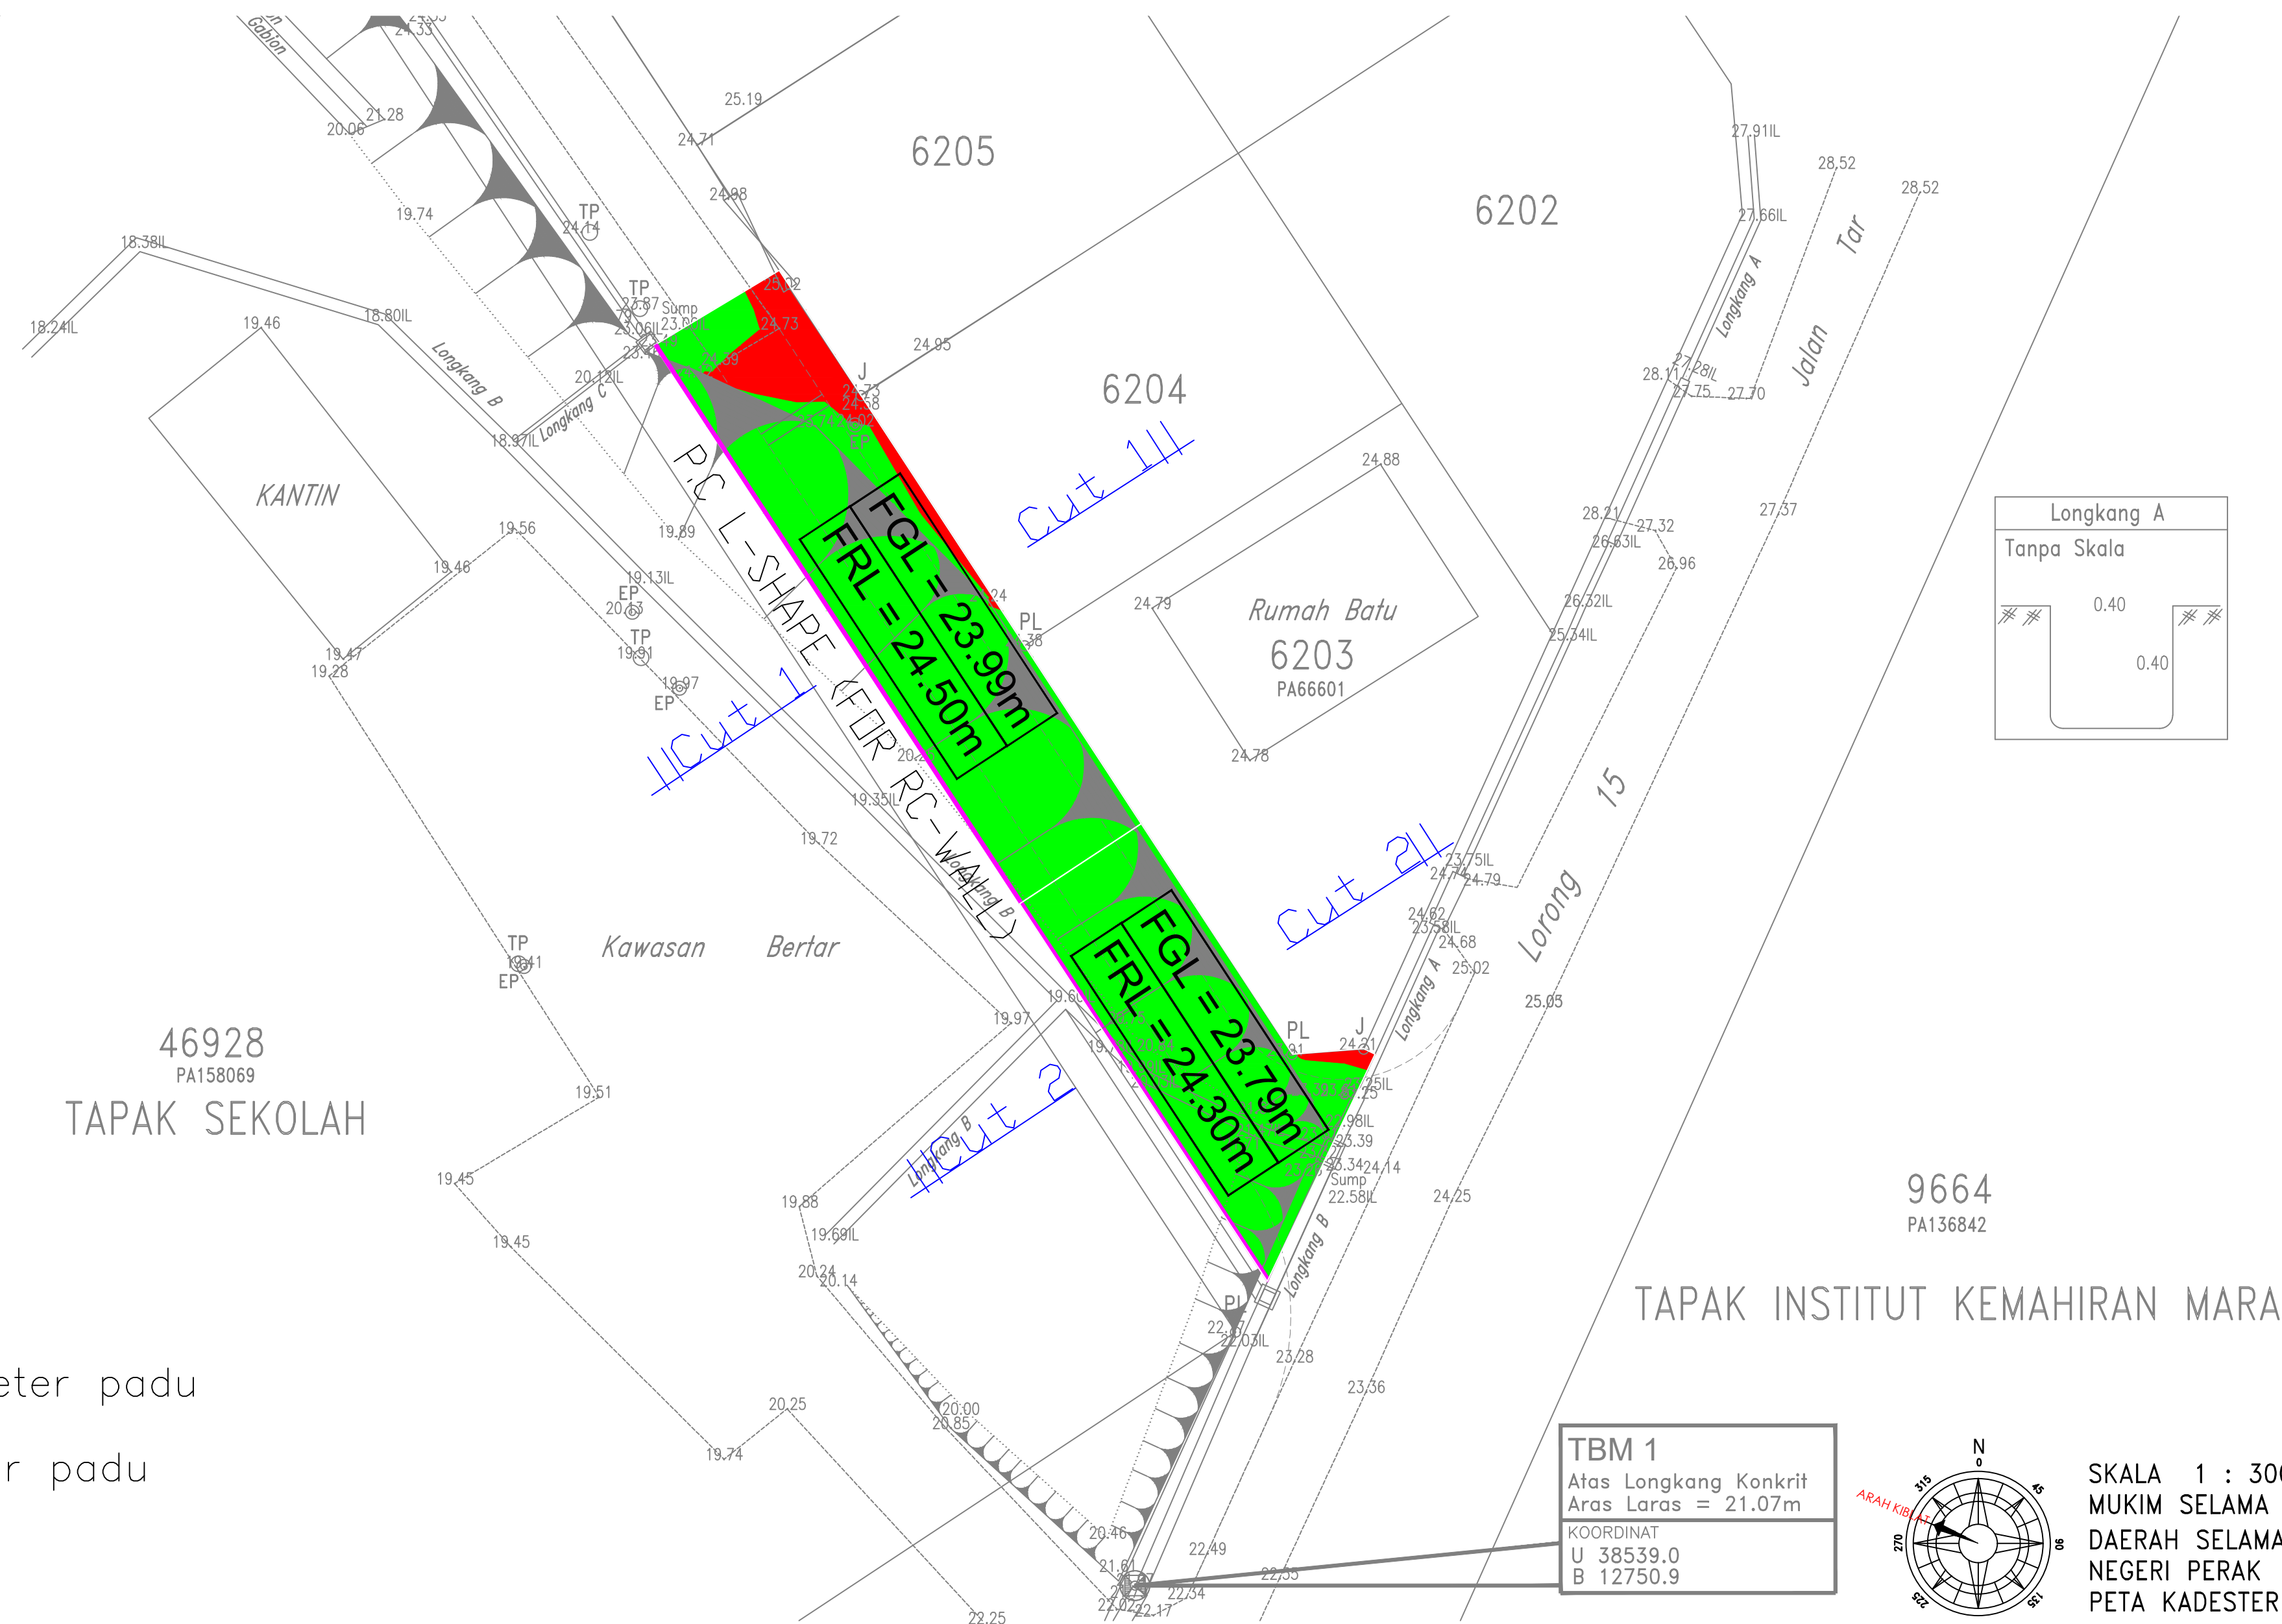**Projek :**

MEMBINA JALAN BARU DI RPT PERMAI 1,
MD SELAMA

UNTUK TETUAN :
MAJLIS DAERAH SELAMA

Nota

Tandatangan Pemilik Bangunan

Tandatangan Jurutera Perunding

Saya dengan ini mengesahkan bahawa pelan-pelan yang dikemukakan adalah mengikut dengan kehendak British Standard Code of Practice CP114 (1957) / CP110 / BS8110 dan saya menerima segala tanggungjawab sepenuhnya ke atas rekabentuk dan pengawasan kerja ke atasnya.

Ir. MOHAMED REZA BIN MURUSAL IBRAHIM
JURUTERA PROFESIONAL
No Pendaftaran LJM : C110072

Jurutera Perunding

ARCH ENGINEERING CONSULTANT (1516 S/P)

 NO. 8, TINGKAT 1, LORONG DESA PAUH 1,
TAMAN DESA PAUH,
13500 PERMATANG PAUH,
SEBERANG PERAI, PULAU PINANG.

TEL: 604-399 4153 FAX: 604-399 2901
e-mail : archengc@gmail.com

ARCH ENGINEERING CONSULTANT
IS A SPECIALIZED ENGINEERING

Tajuk Lukisan

EARTH WORKS


PELAN KUNCI & LOKASI


LAYOUT PELAN

Di Lukis	IK	No. Helaian 1/1
Di semak	ID	
Skala	1 : 300/ tertera	
Tarikh	MAY 2025	

No. Keria


ARHEC/225/51/EW-01

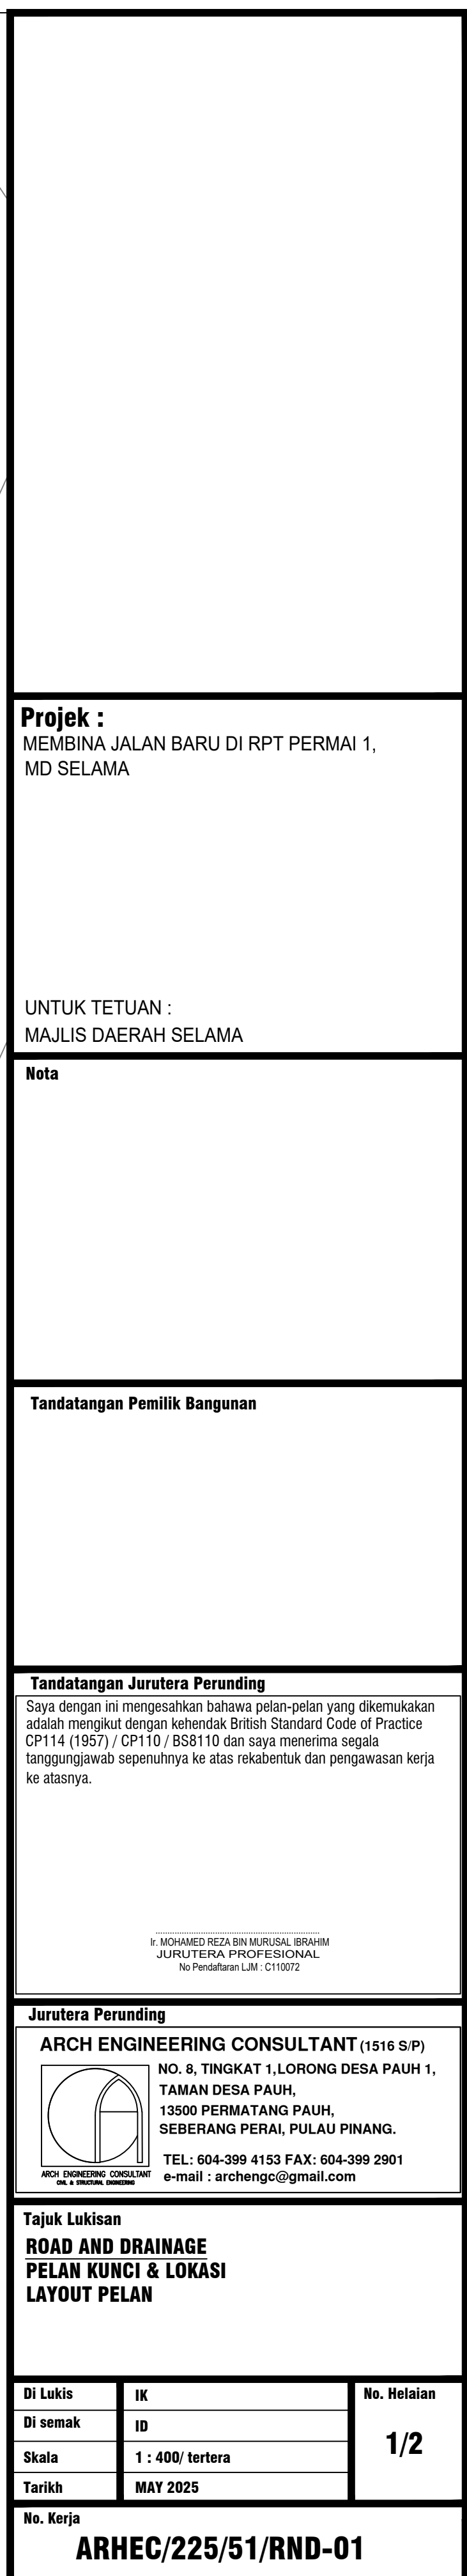

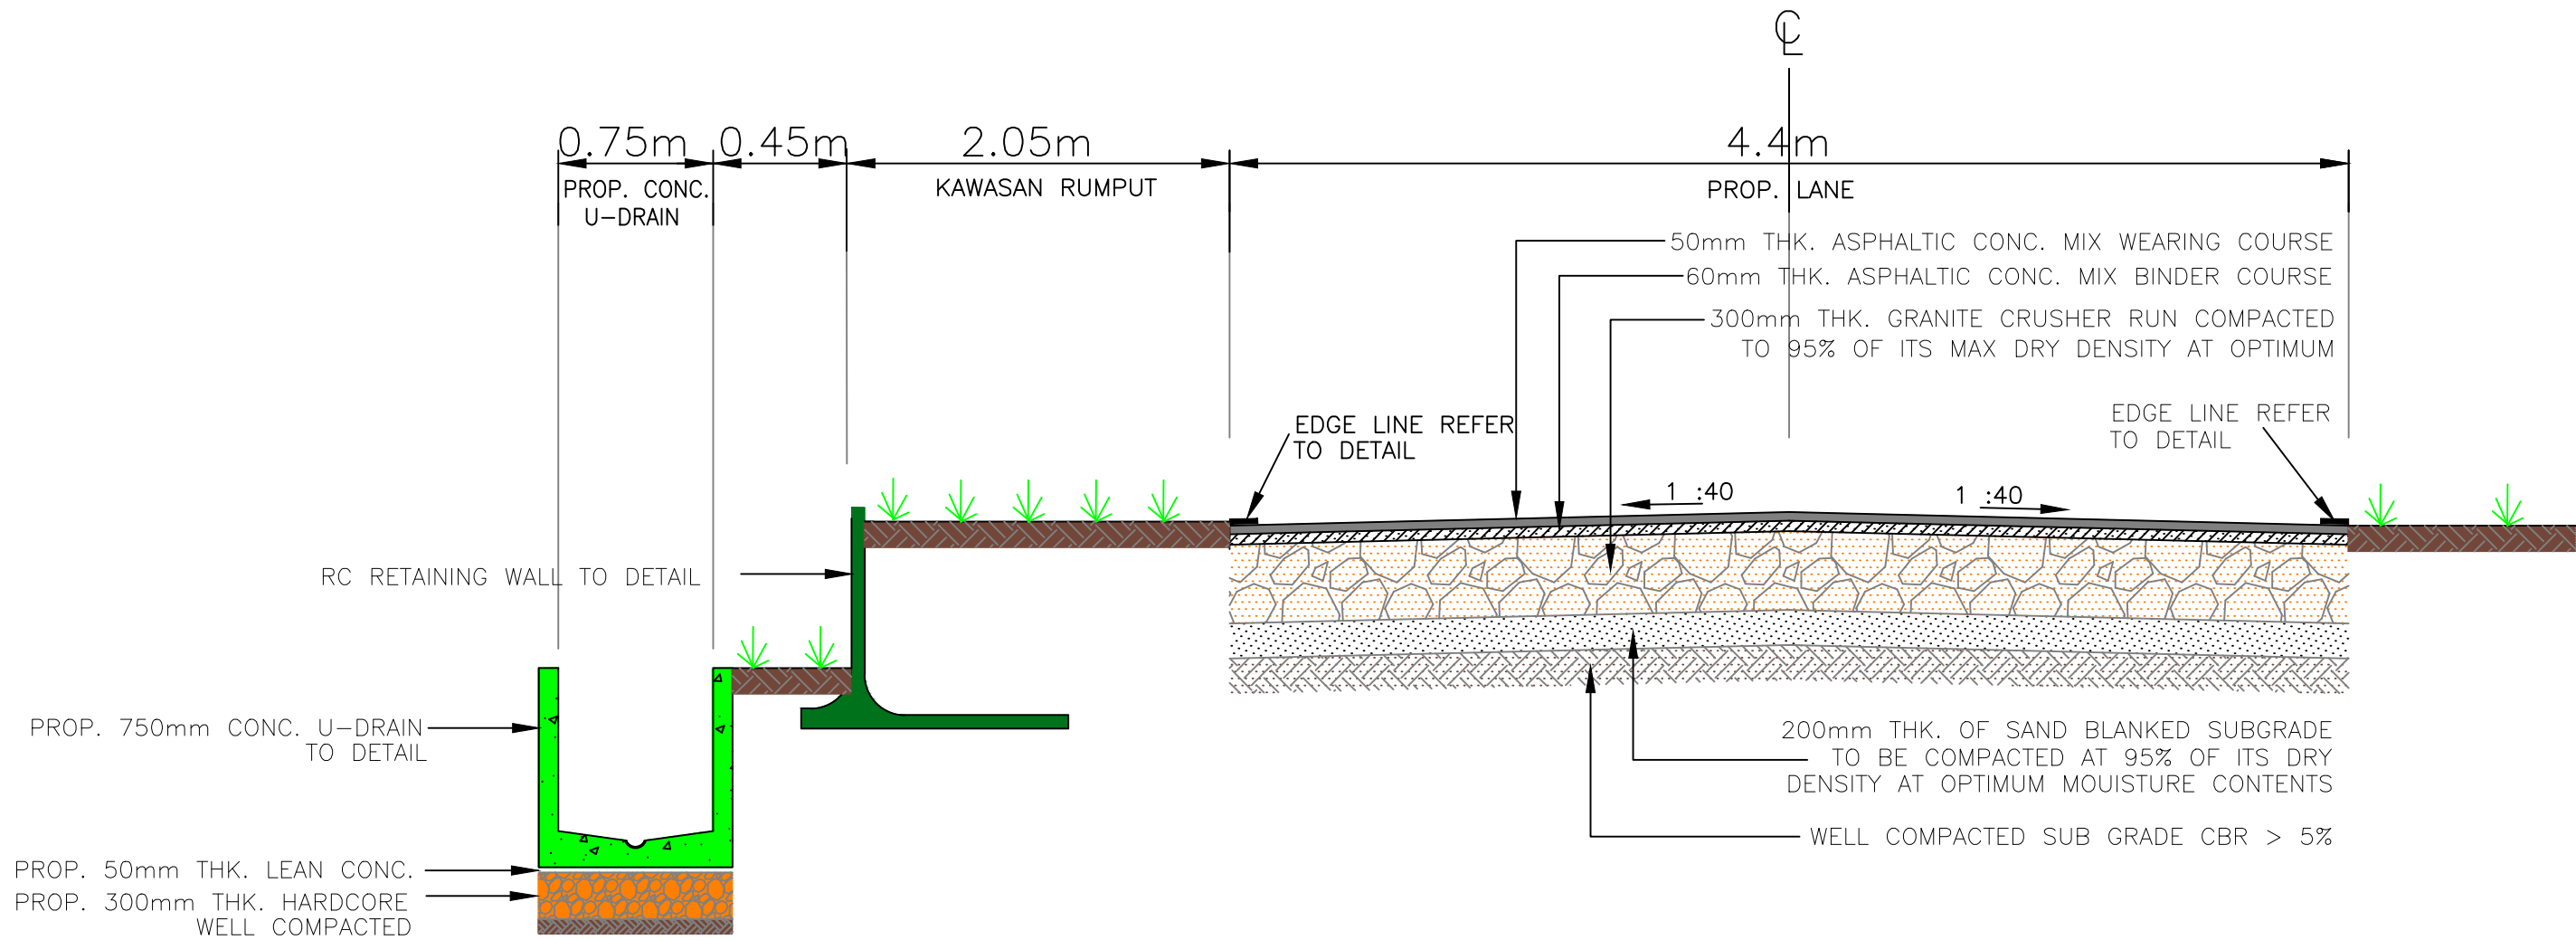


TYPICAL SECTION OF ROAD (SECTION A-A)

SCALE : NTS

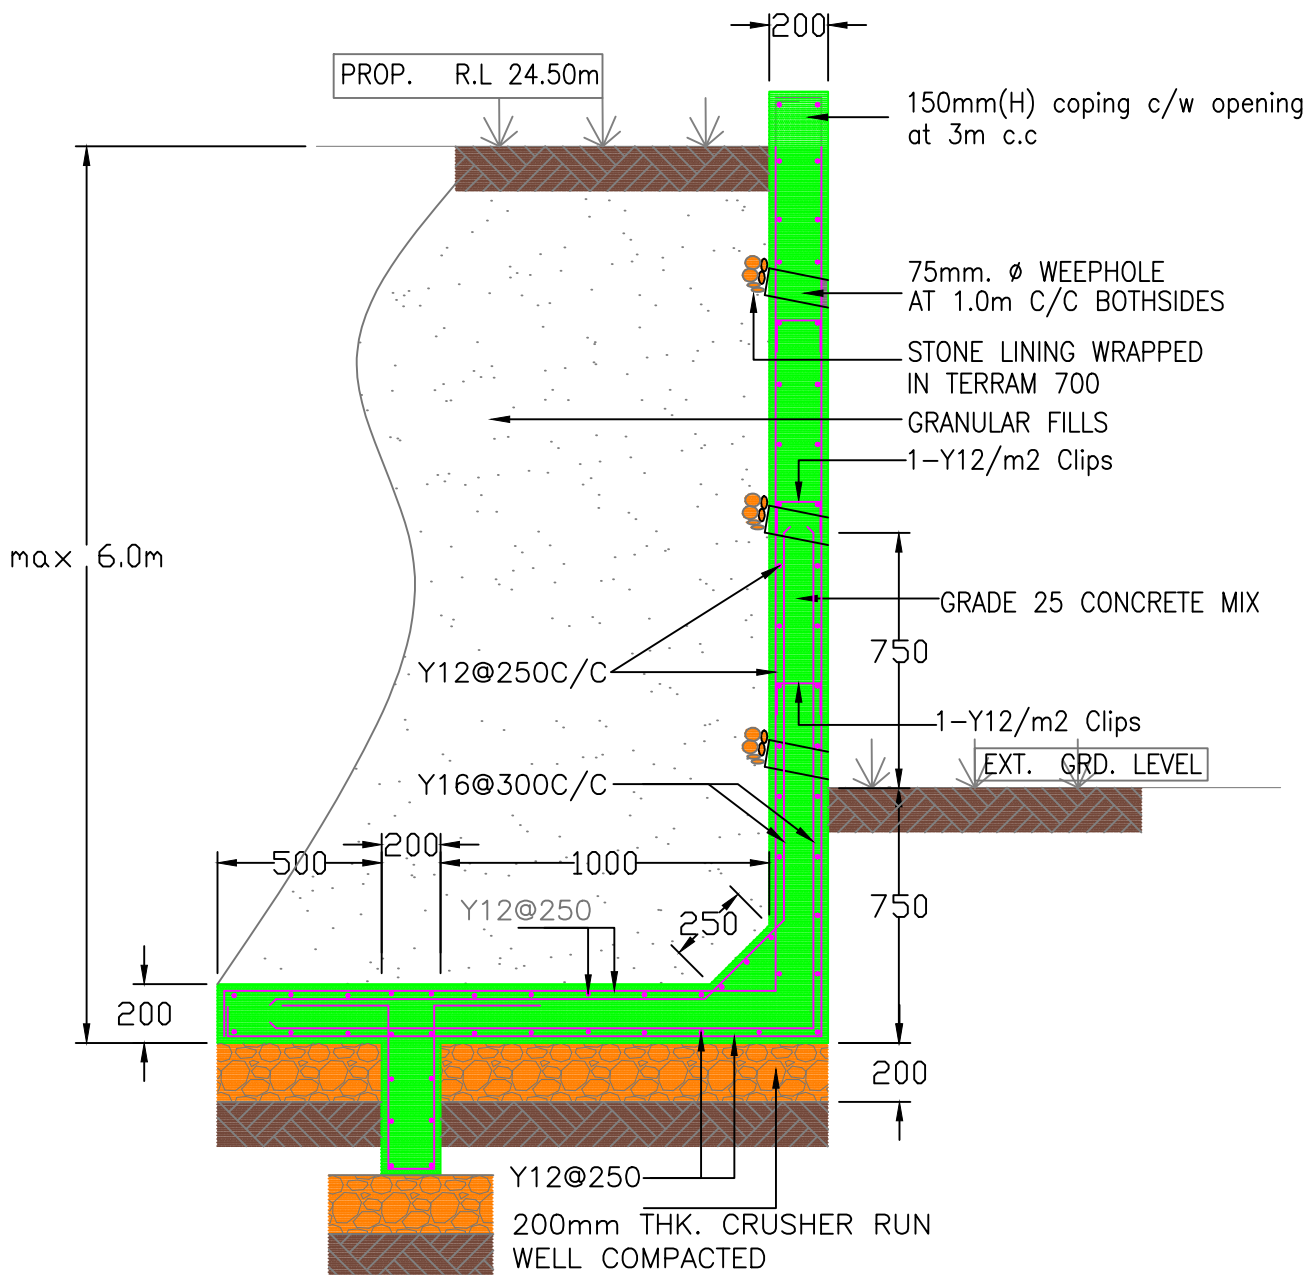


TYPICAL SECTION OF R.C WALL DETAIL

SKALA : N.T.S

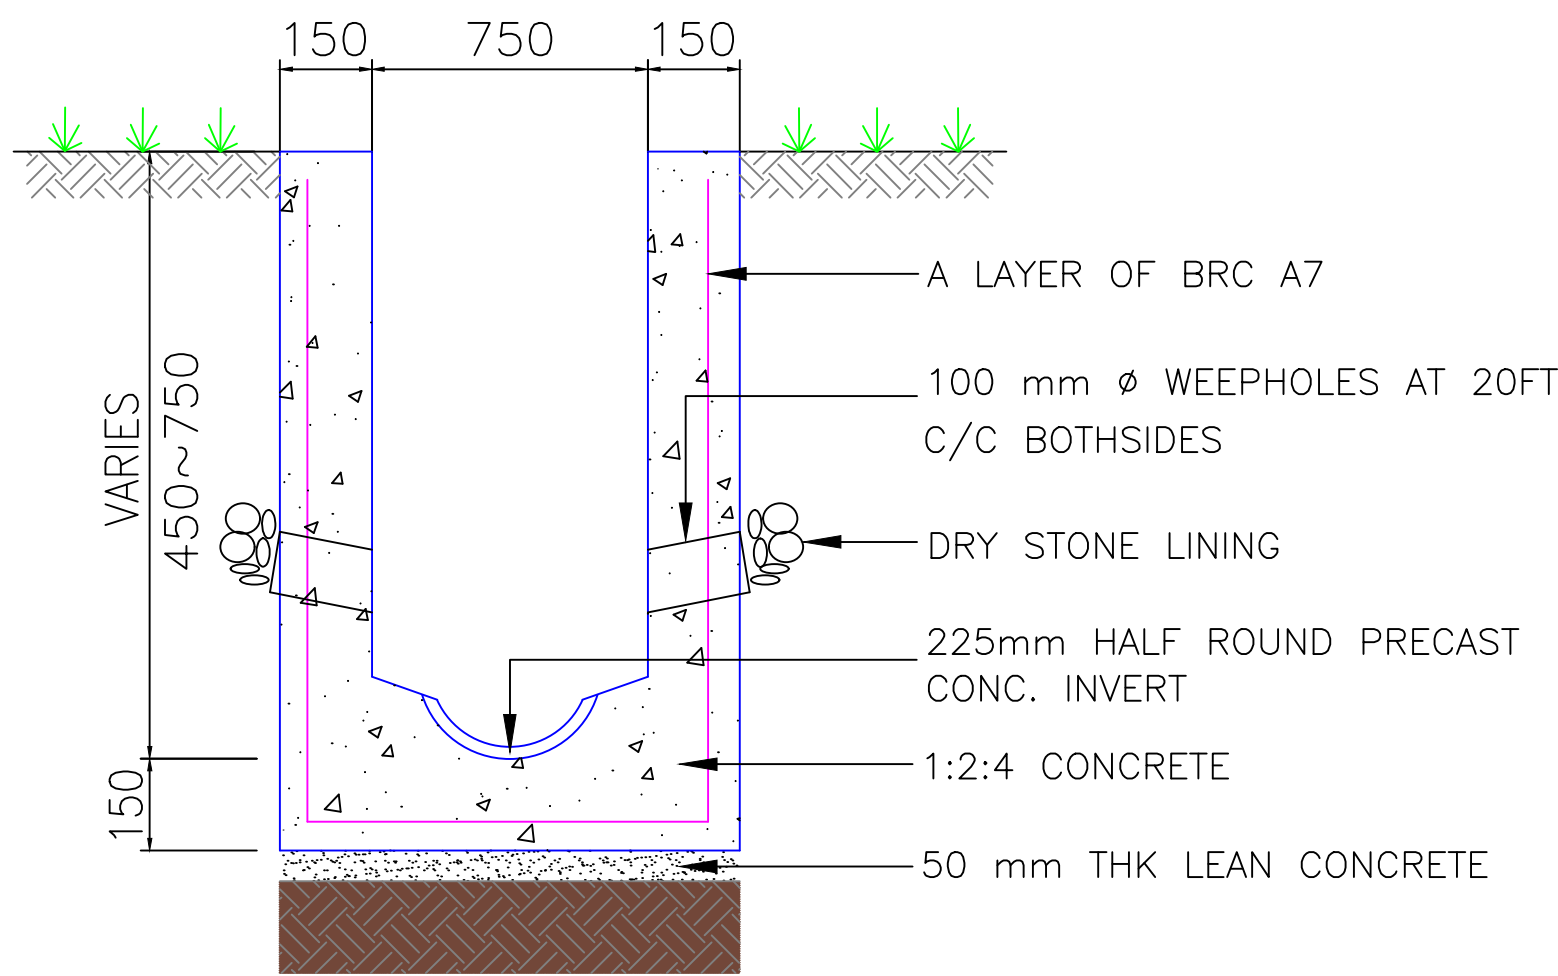


TYPICAL DETAIL OF 750mm CONC. DRAIN

SCALE : NTS

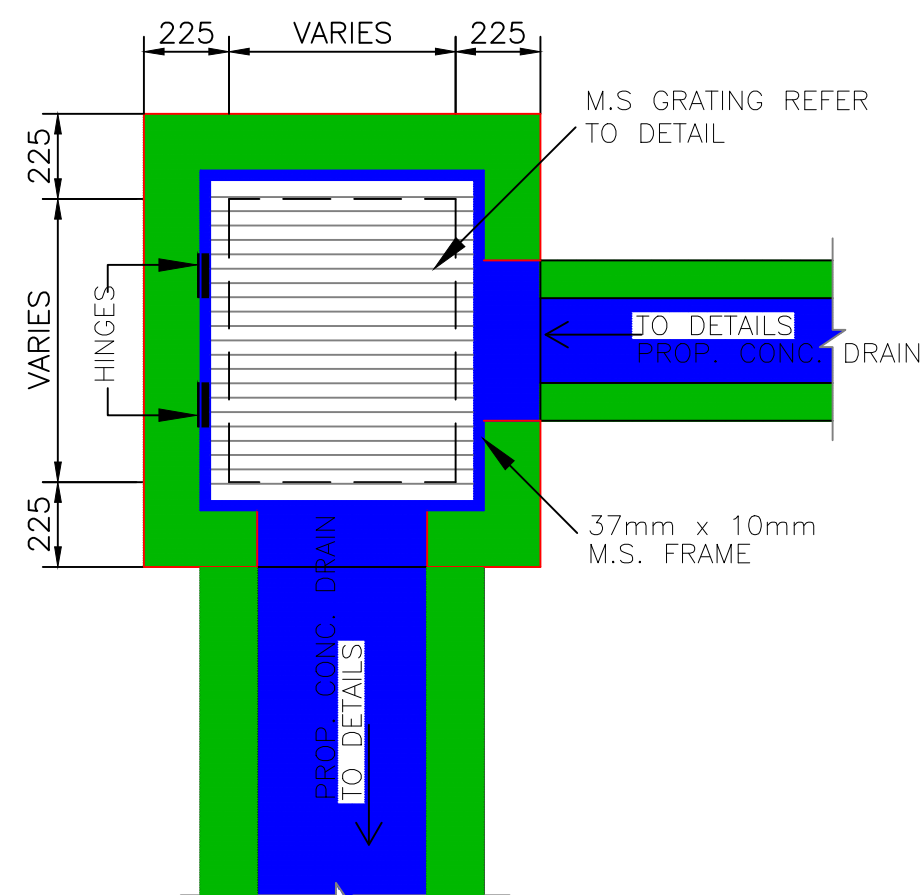


PLAN OF 'SUMP' DETAILS

SCALE : NTS

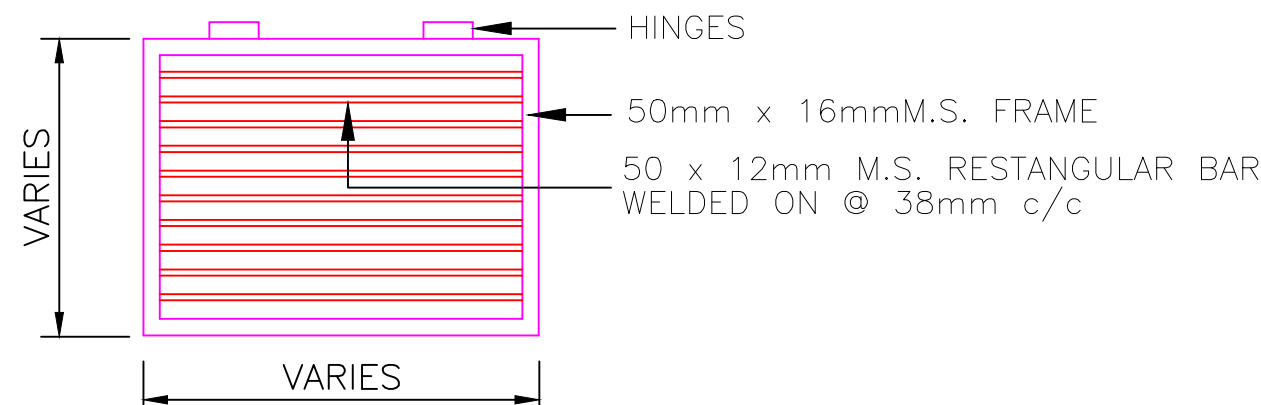


TYPICAL DETAIL OF M.S. GRATING

SCALE : NTS

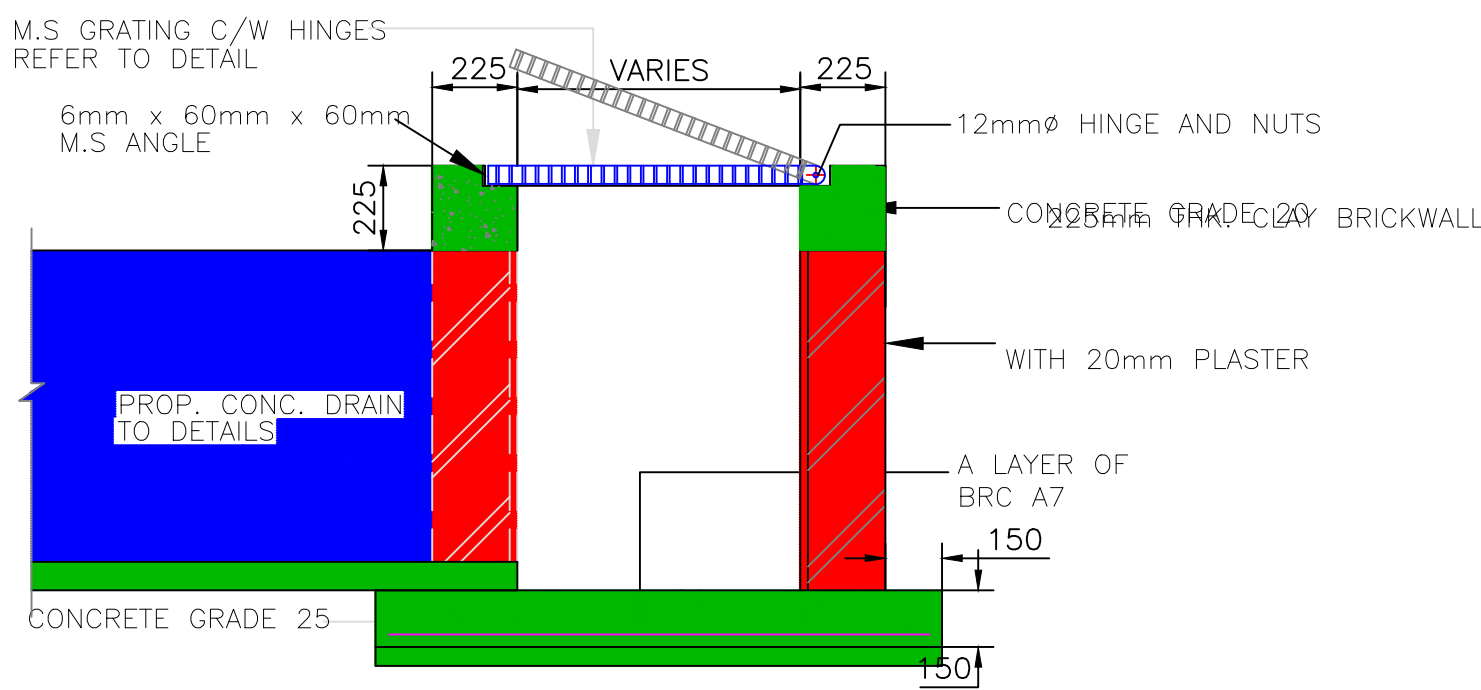

TYPICAL SECTION OF 'SUMP'

SCALE : NTS

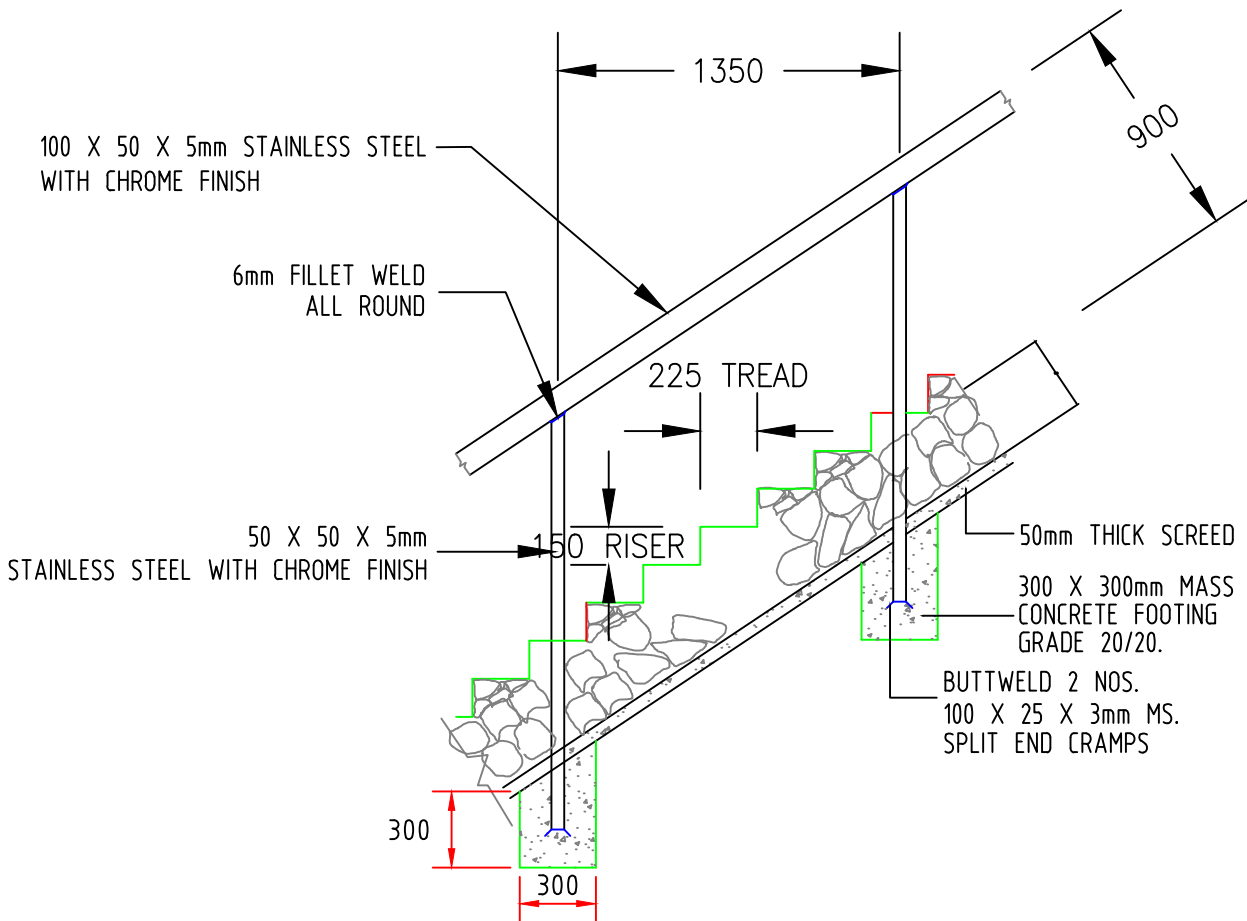

DETAIL OF STONE PITCHING STEPS

SCALE : NTS

Projek :
MEMBINA JALAN BARU DI RPT PERMAI 1,
MD SELAMA

UNTUK TETUAN :
MAJLIS DAERAH SELAMA

Nota

Tandatangan Pemilik Bangunan

Tandatangan Jurutera Perunding

Saya dengan ini mengesahkan bahawa pelan-pelan yang dikemukakan adalah mengikut dengan kehendak British Standard Code of Practice CP114 (1957) / CP110 / BS8110 dan saya menerima segala tanggungjawab sepenuhnya ke atas rekabentuk dan pengawasan kerja ke atasnya.

Ir. MOHAMED REZA BIN MURUSAL, BRAHMI
JURUTERA PROFESSIONAL
No Pendaftaran L.M. : C110072

Jurutera Perunding

ARCH ENGINEERING CONSULTANT (1516 S/P)
NO. 8, TINGKAT 1, LORONG DESA PAUH 1,
TAMAN DESA PAUH,
13500 PERMATANG PAUH,
SEBERANG PERAI, PULAU PINANG.
TEL: 604-399 4153 FAX: 604-399 2901
e-mail : archengco@gmail.com

Tajuk Lukisan

ROAD AND DRAINAGE
TYPICAL SECTION OF ROAD
ALL DETAIL

Di Lukis	IK	No. Helaian
Di semak	ID	
Skala	1 : 100/ tertera	2/2
Tarikh	MAY 2025	

No. Kerja

ARHEC/225/51/RND-02